
僅供公開展覽參考用

擬定員林都市計畫(部分乙種工業區〔原泰山企業股份有限公司使用〕變更為住宅區)細部計畫圖

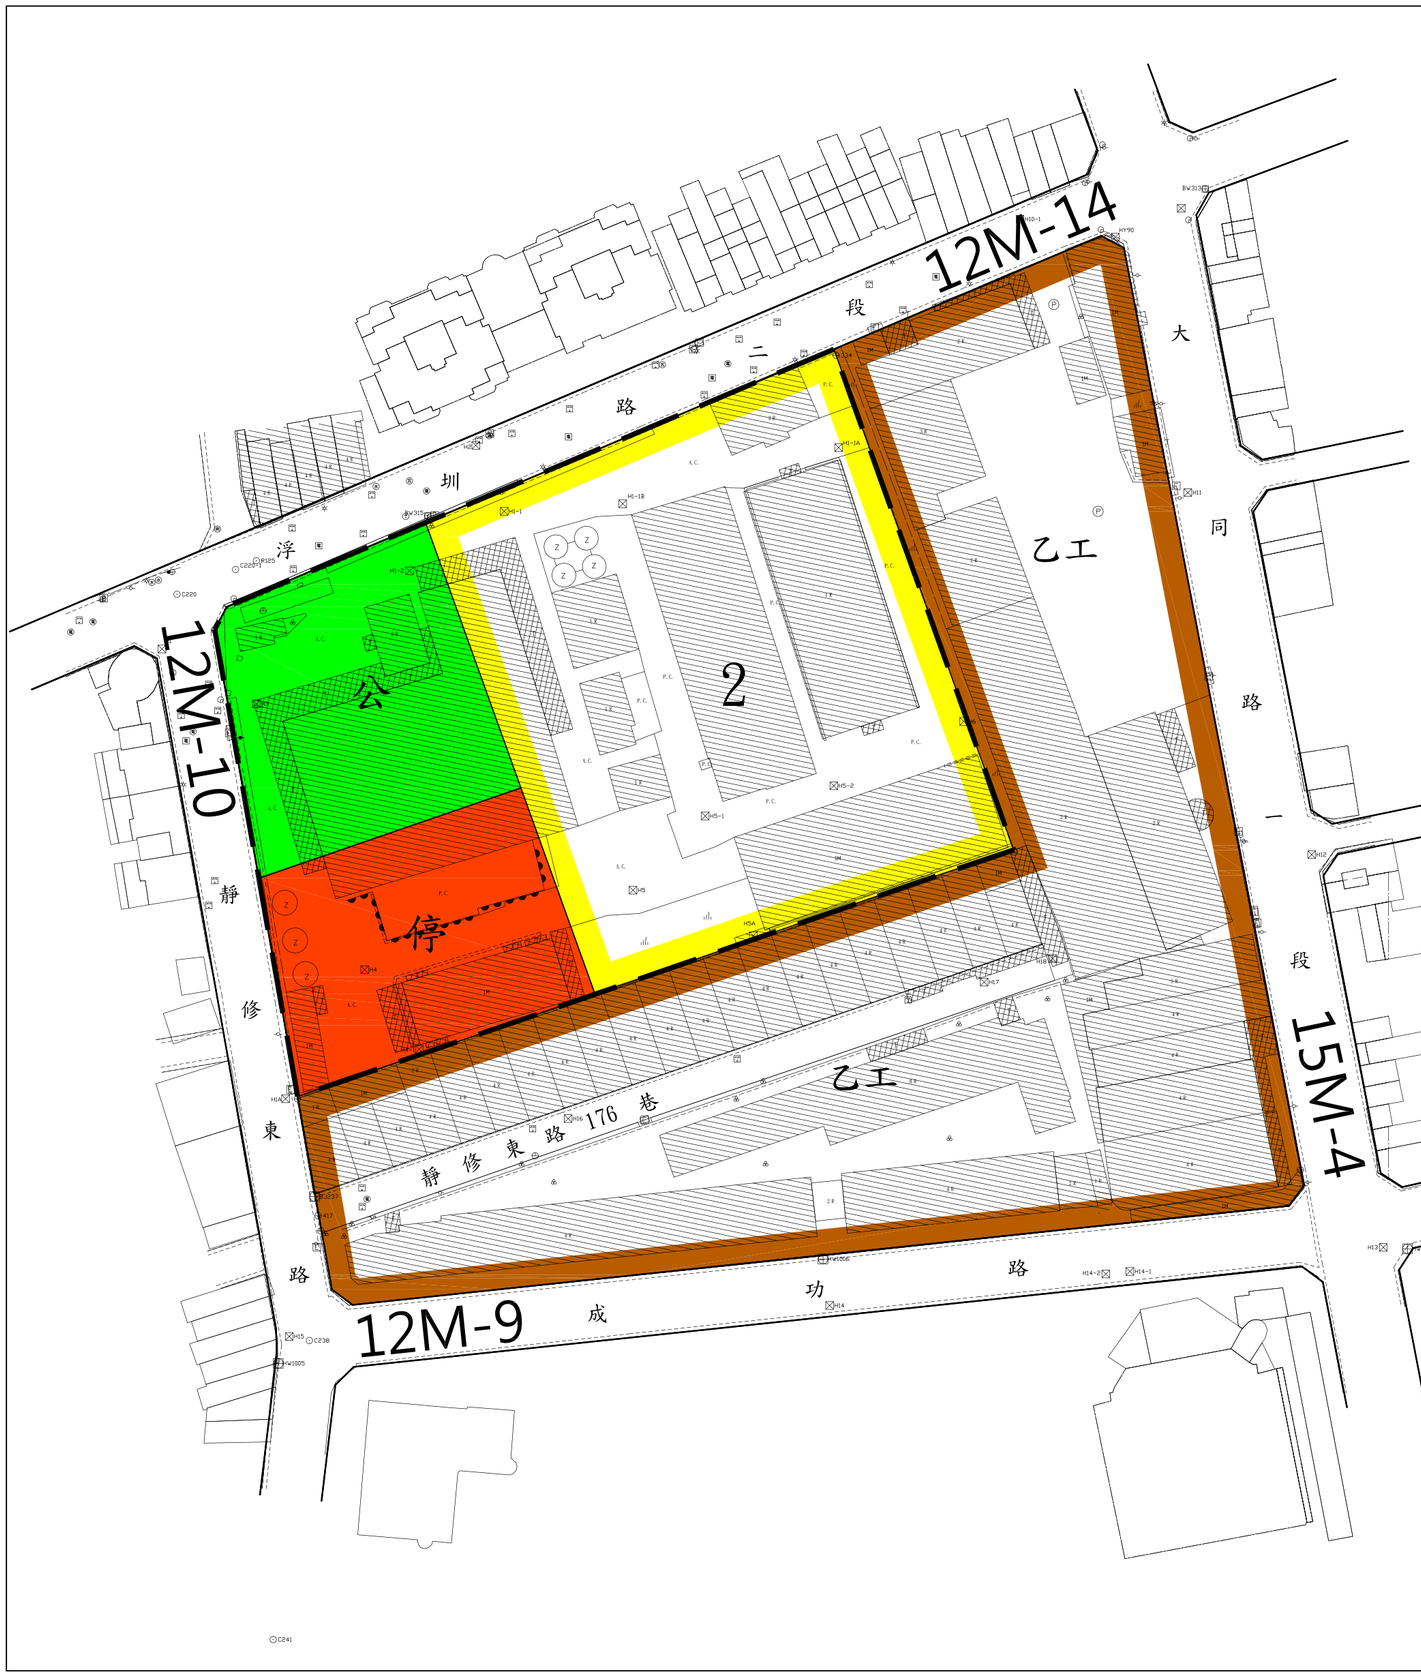

N

SCALE 1:1000

圖例表

圖示	地物名稱	圖示	地物名稱
	PC擋土牆		門
	磚石牆		獨立標高點
	鐵欄杆		花圃
	暗溝		草地
	明溝		都市計畫樁
	永久房屋		界樁
	鐵皮房屋		圖根點
	臨時房屋		導線點
	鐵皮圍籬		圓型電訊人孔
	硬路面道路		圓型制水閥
	結構線		圓型雨水人孔
P.C.	PC路面		方型電信人孔
A.C.	AC路面		圓型電力人孔
	交通標誌	Z	儲存槽
	雙壓箱座		停車場
	電信桿		圓型瓦斯閥
	路燈		圓型消防栓
	電力桿		方型電力人孔

項　　目		面積（公頃）	百分比（%）
使用分區	第二種住宅區	0.8603	63.00
	小計(1)	0.8603	63.00
公共設施	公園用地	0.2612	19.13
	停車場用地	0.2440	17.87
	小計(2)	0.5052	37.00
合計(1)+(2)		1.3655	100.00

計　畫　圖　例

- 2 第二種住宅區
- 公 公園用地
- 停 停車場用地
- 乙工 乙種工業區
- 計畫範圍