


擬定員林都市計畫(部分乙種工業區〔原臺豐食品罐頭工廠股份有限公司使用〕為住宅區、商業區、公園用地、停車場用地及道路用地)細部計畫圖

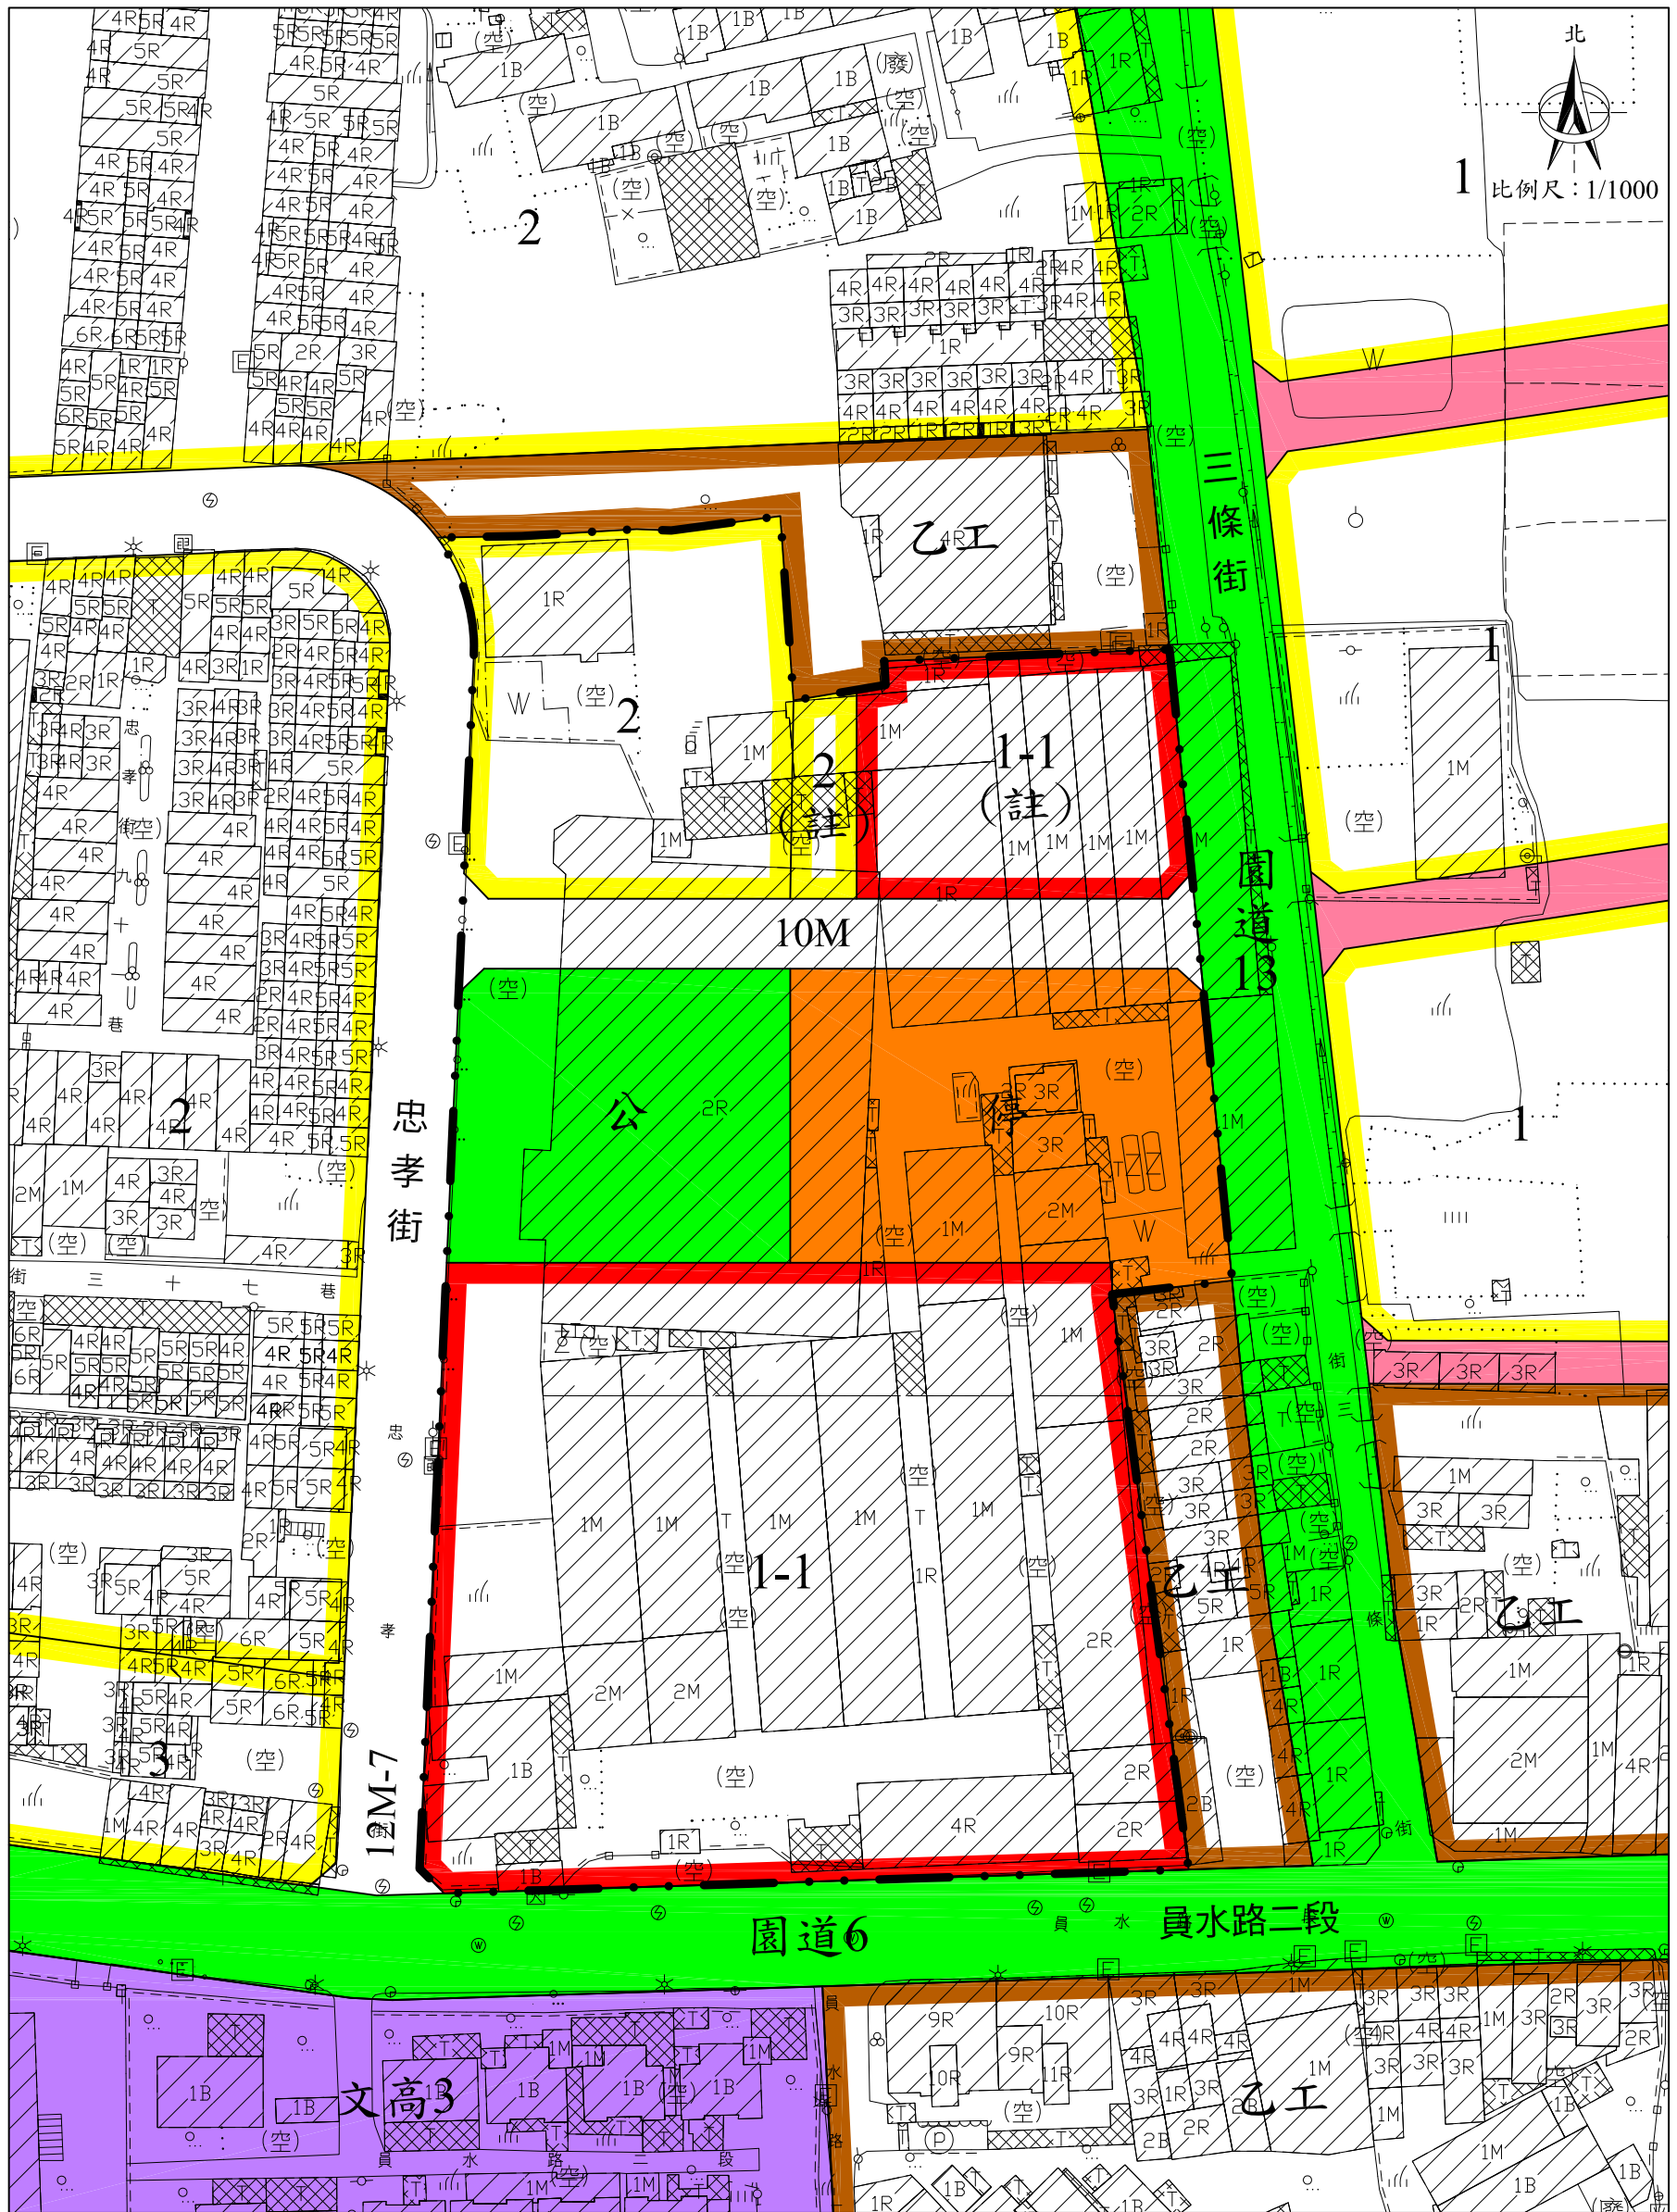

計畫圖例

- | | | | |
|--|---|--|---|
| 1 第1種住宅區 | 1-1 第1-1種商業區 | 園道 園道用地 | 細部計畫道路用地 |
| 2 第2種住宅區 | 乙工 乙種工業區 | 公 公園用地 | 道路用地 |
| 3 第3種住宅區 | 文高 文高用地 | 停 停車場用地 | 計畫範圍 |

(註)：無償移轉登記予彰化縣。