


擬定溪湖都市計畫(原文小五用地變更為住宅區及行政用地)(配合彰化縣政府農業處及彰化縣動物防疫所辦公廳舍遷建計畫)細部計畫圖

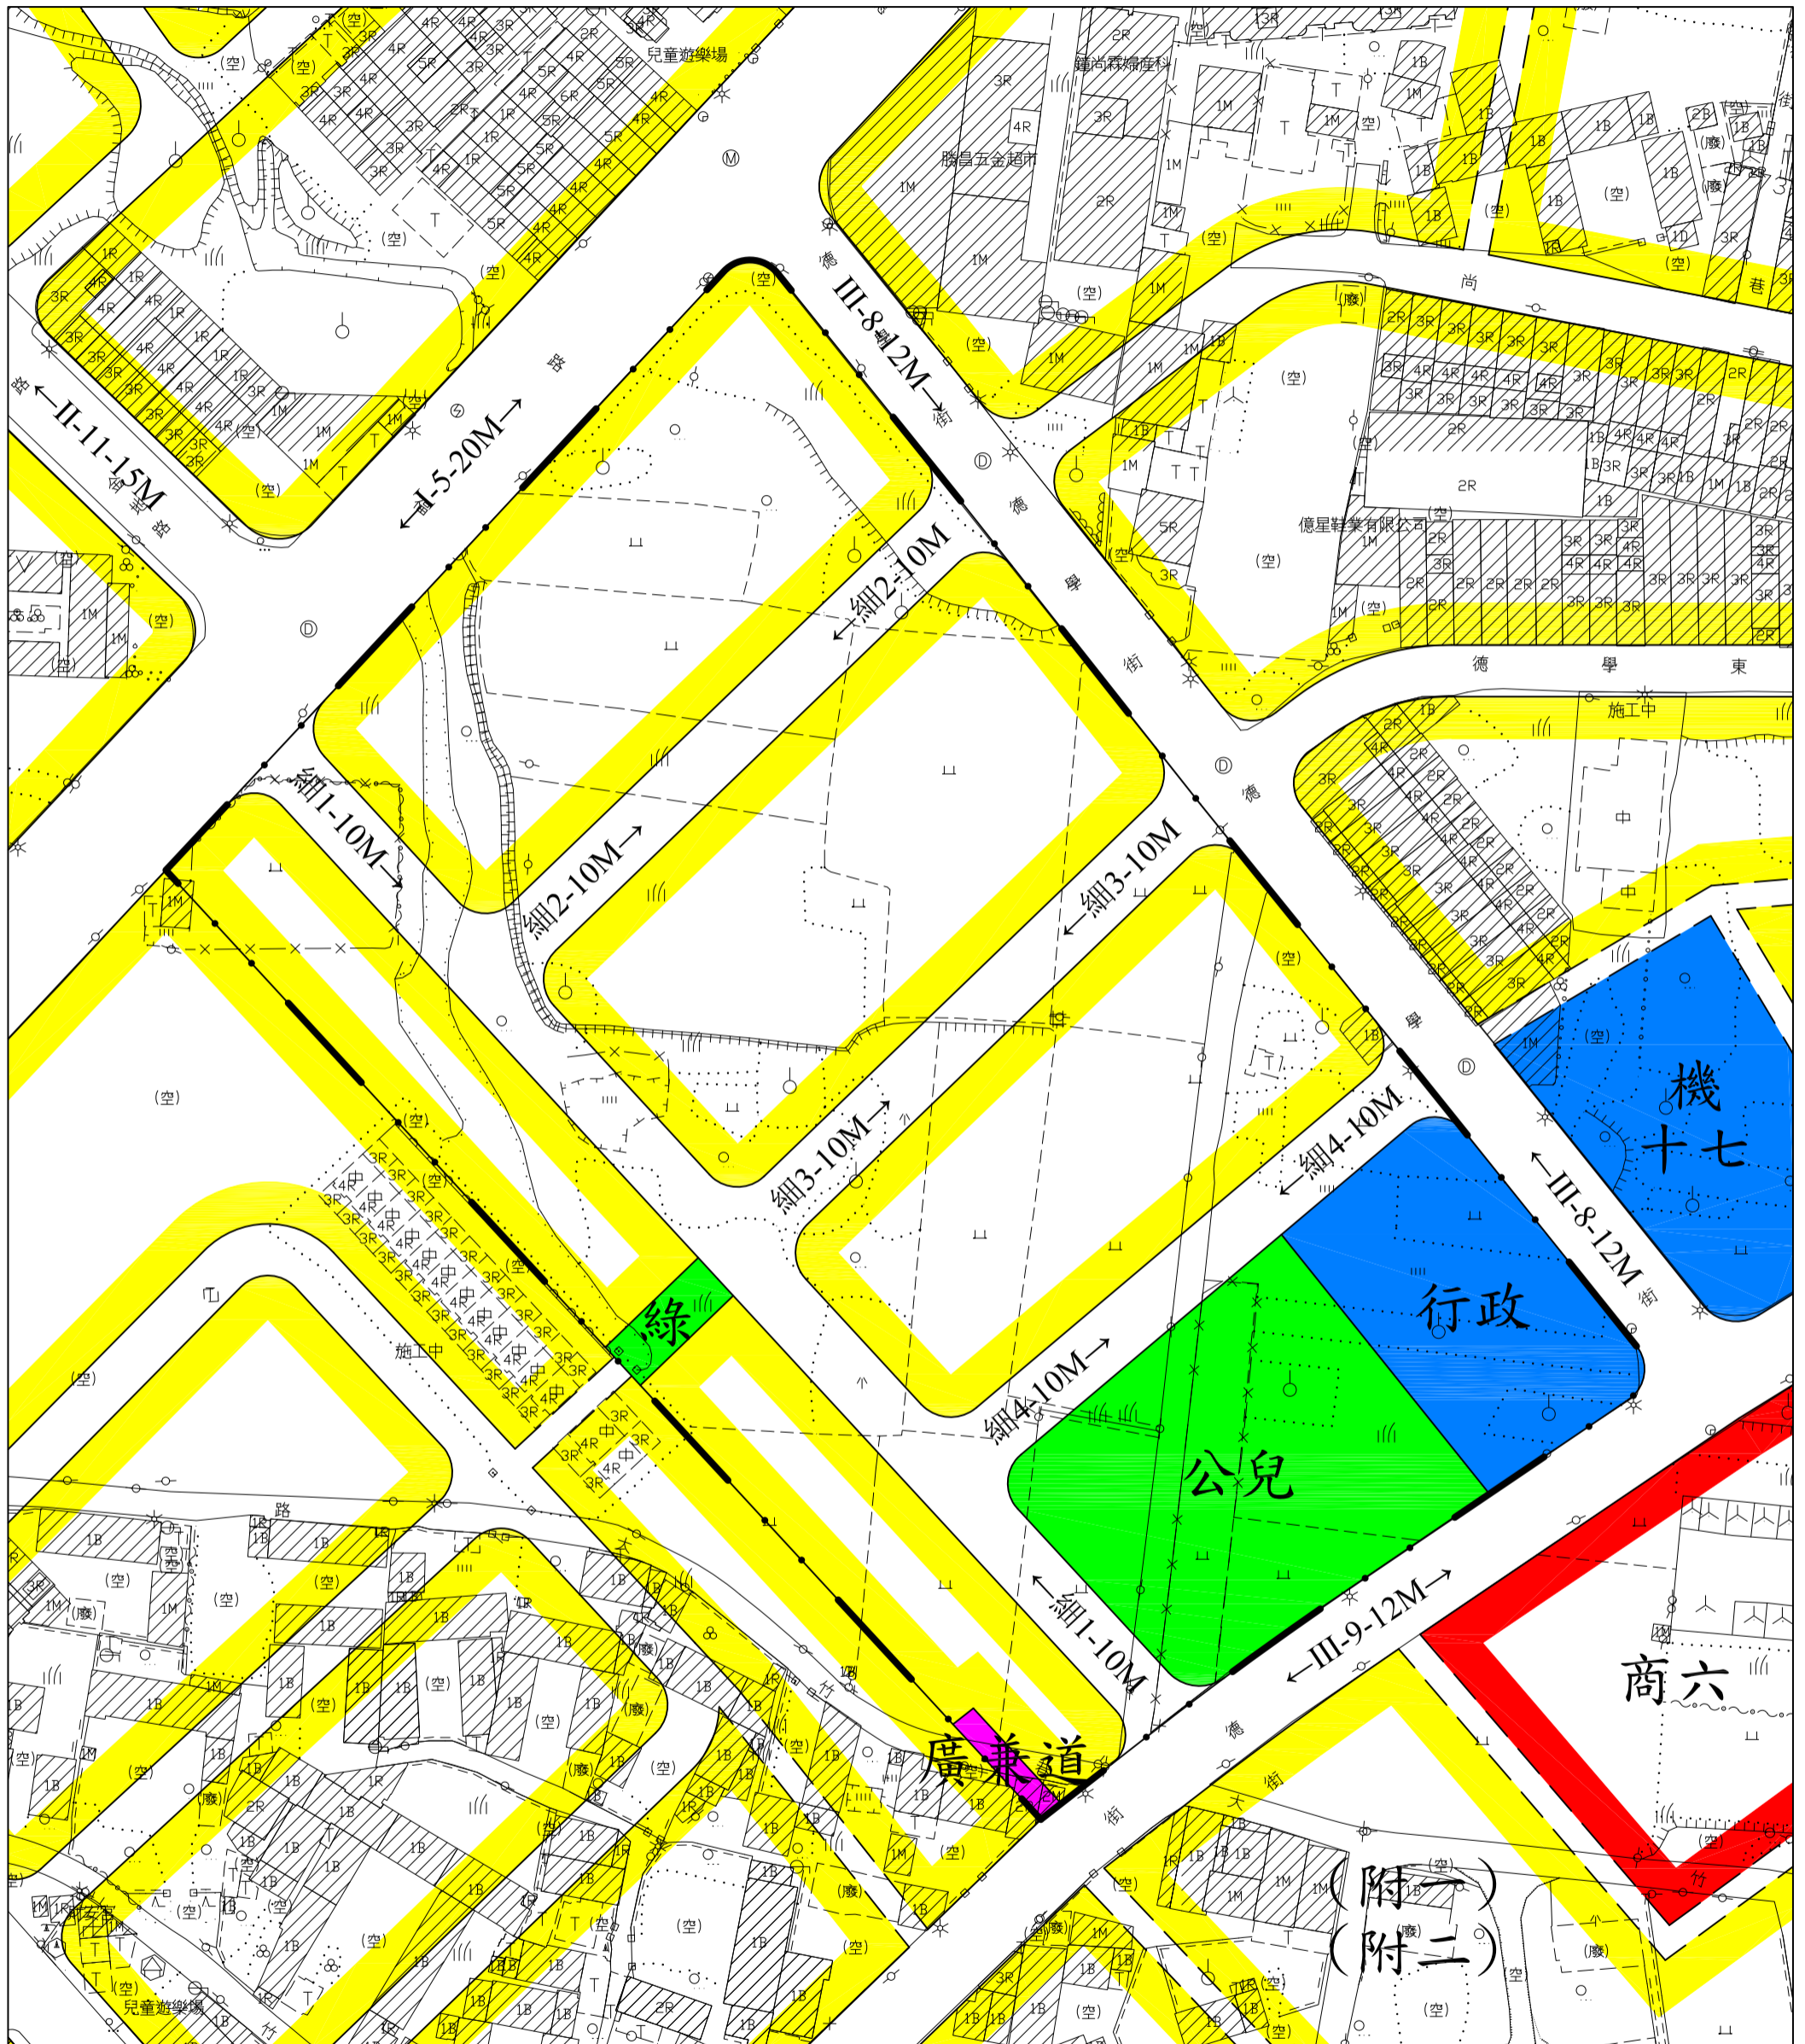

計畫圖例

- |              |            |        |      |
|--------------|------------|--------|------|
| 住宅區          | 商業區        | 機關用地   | 行政用地 |
| 綠地用地         | 道路用地       | 人行步道用地 | 計畫範圍 |
| 鄰里公園兼兒童遊樂場用地 | 廣場用地兼供道路使用 |        |      |



比例尺: 1/1000