


擬定和美都市計畫畫 (原「市二」市場用地變更為商業區)細部計畫圖

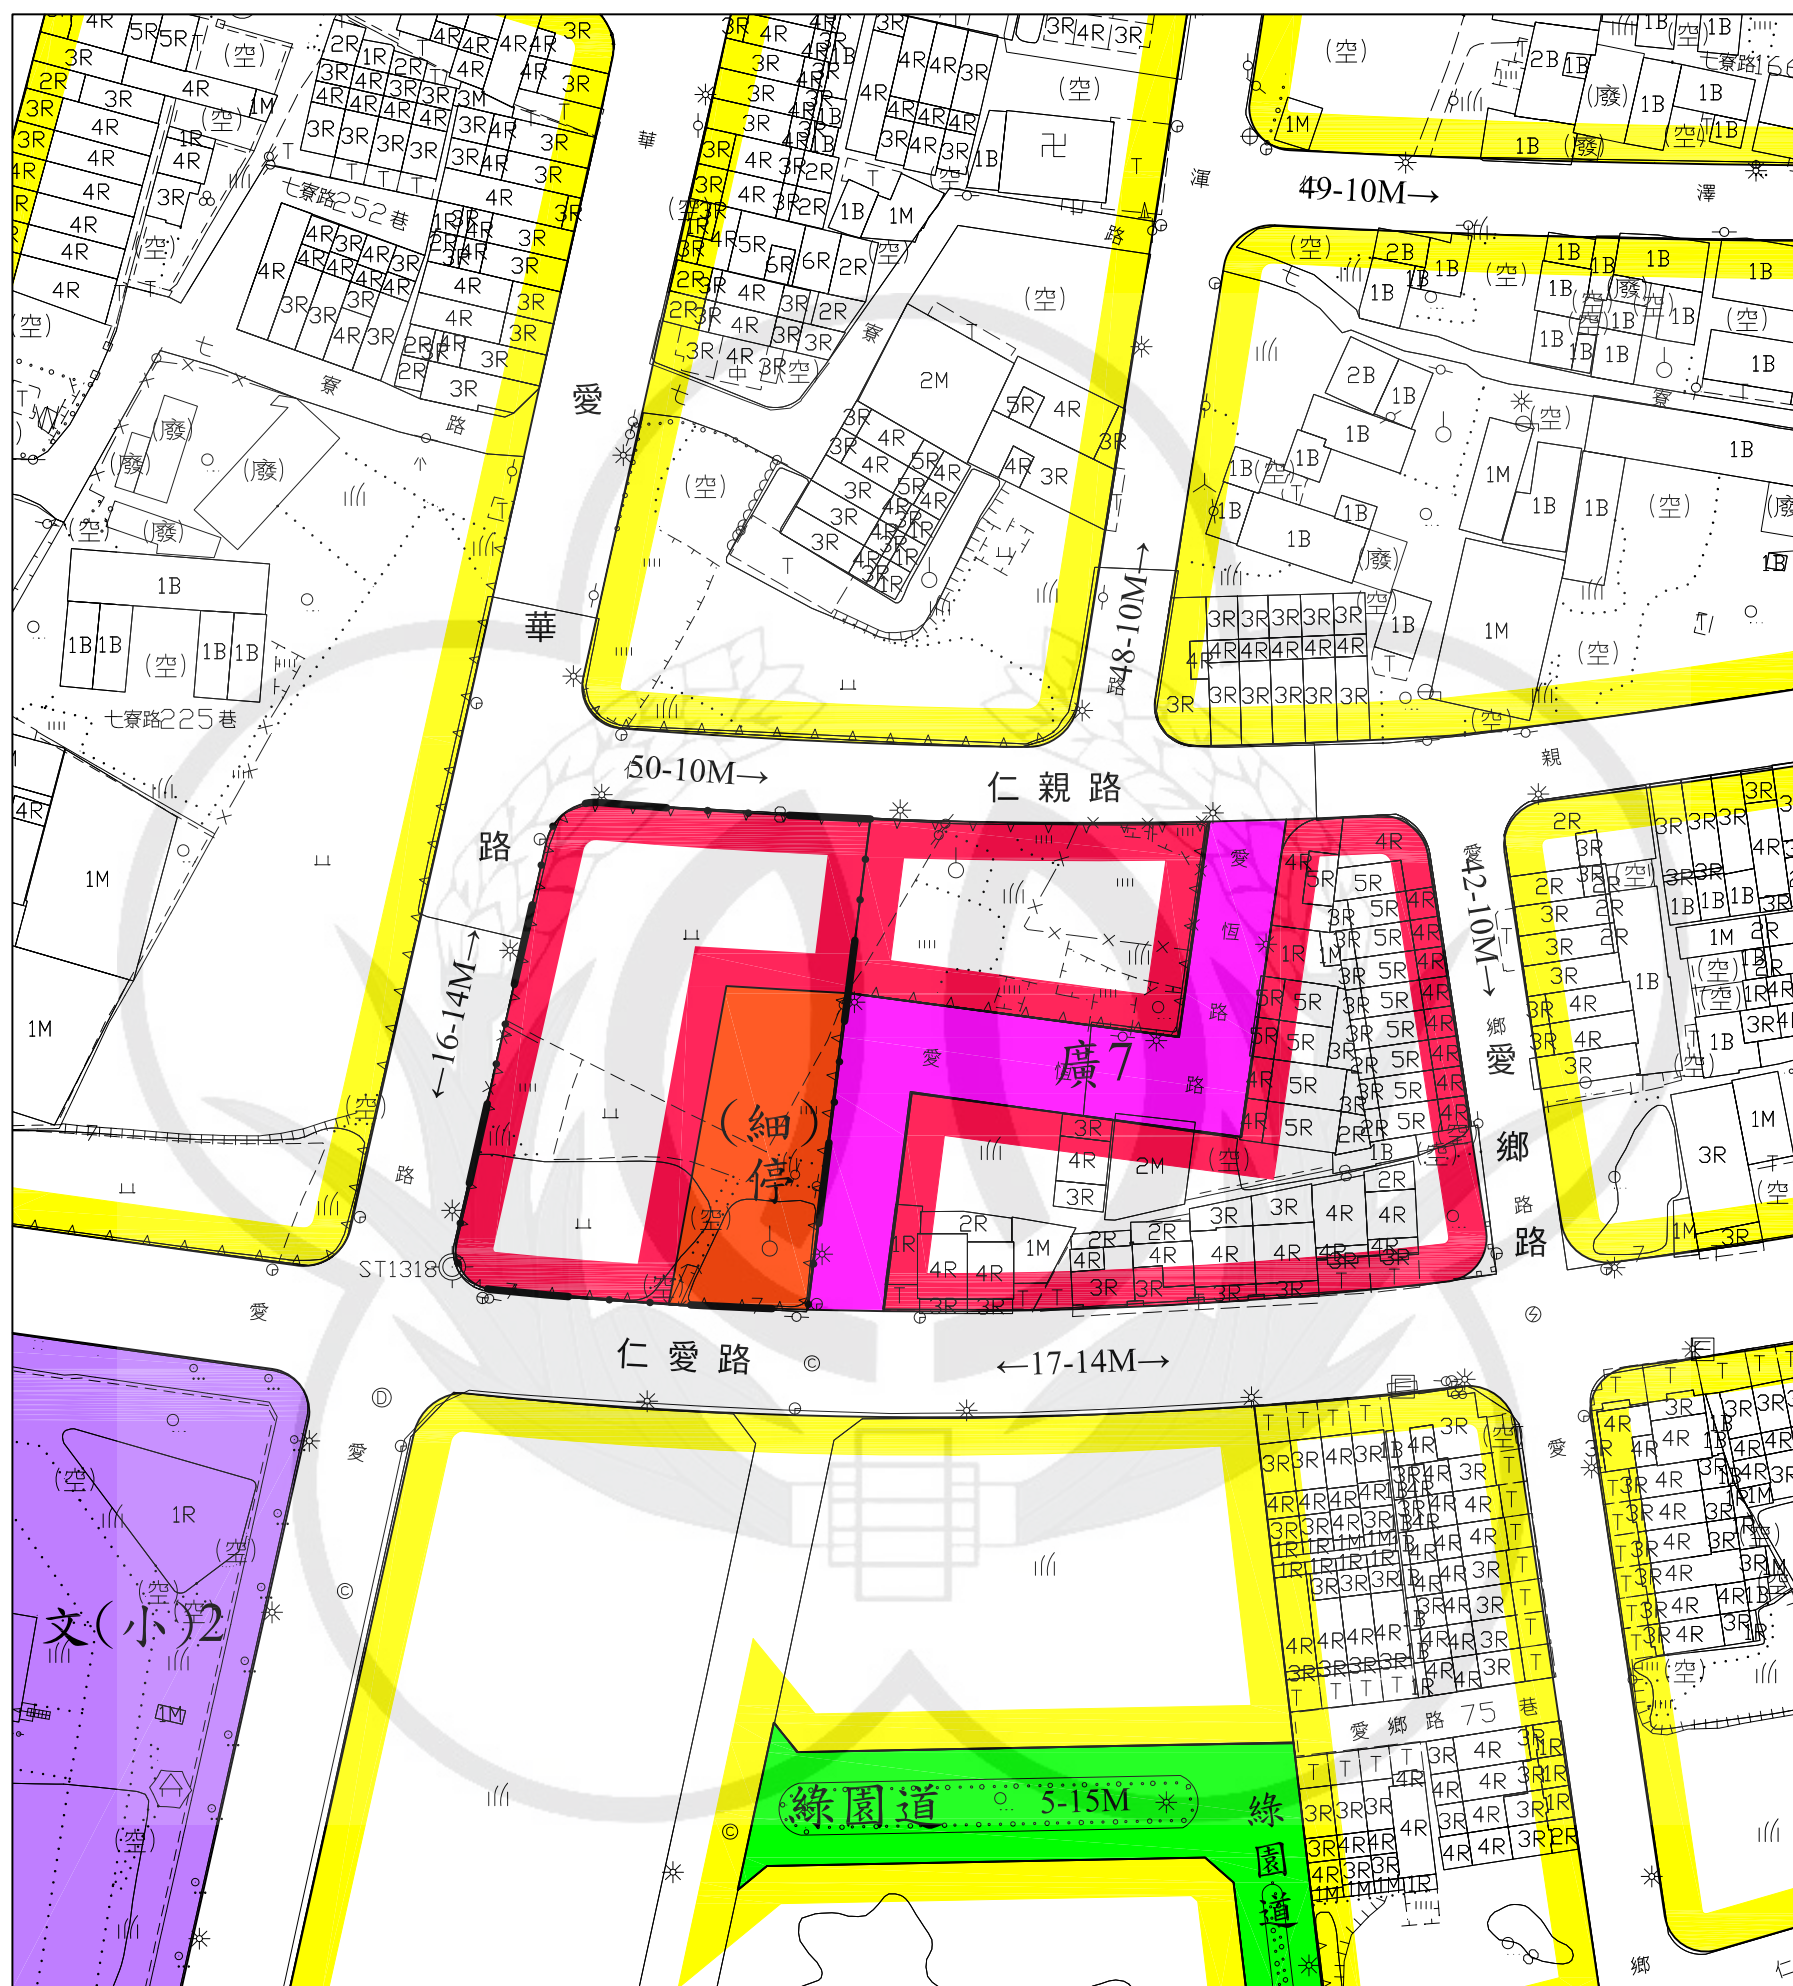

計畫圖例

- | | | | | |
|-----|-----|-------|-----------|---------|
| 住宅區 | 綠園道 | 綠園道用地 | 文(小) 國小用地 | 道路用地 |
| 商業區 | 停 | 停車場用地 | 廣 | 廣場用地 |
| | | | | 細部計畫範圍線 |



比例尺：1/1000

註：圖上標示「細」者，係指細部計畫公共設施用地。