


擬定和美都市計畫圖 (原「市五」市場用地變更為商業區)細部計畫圖

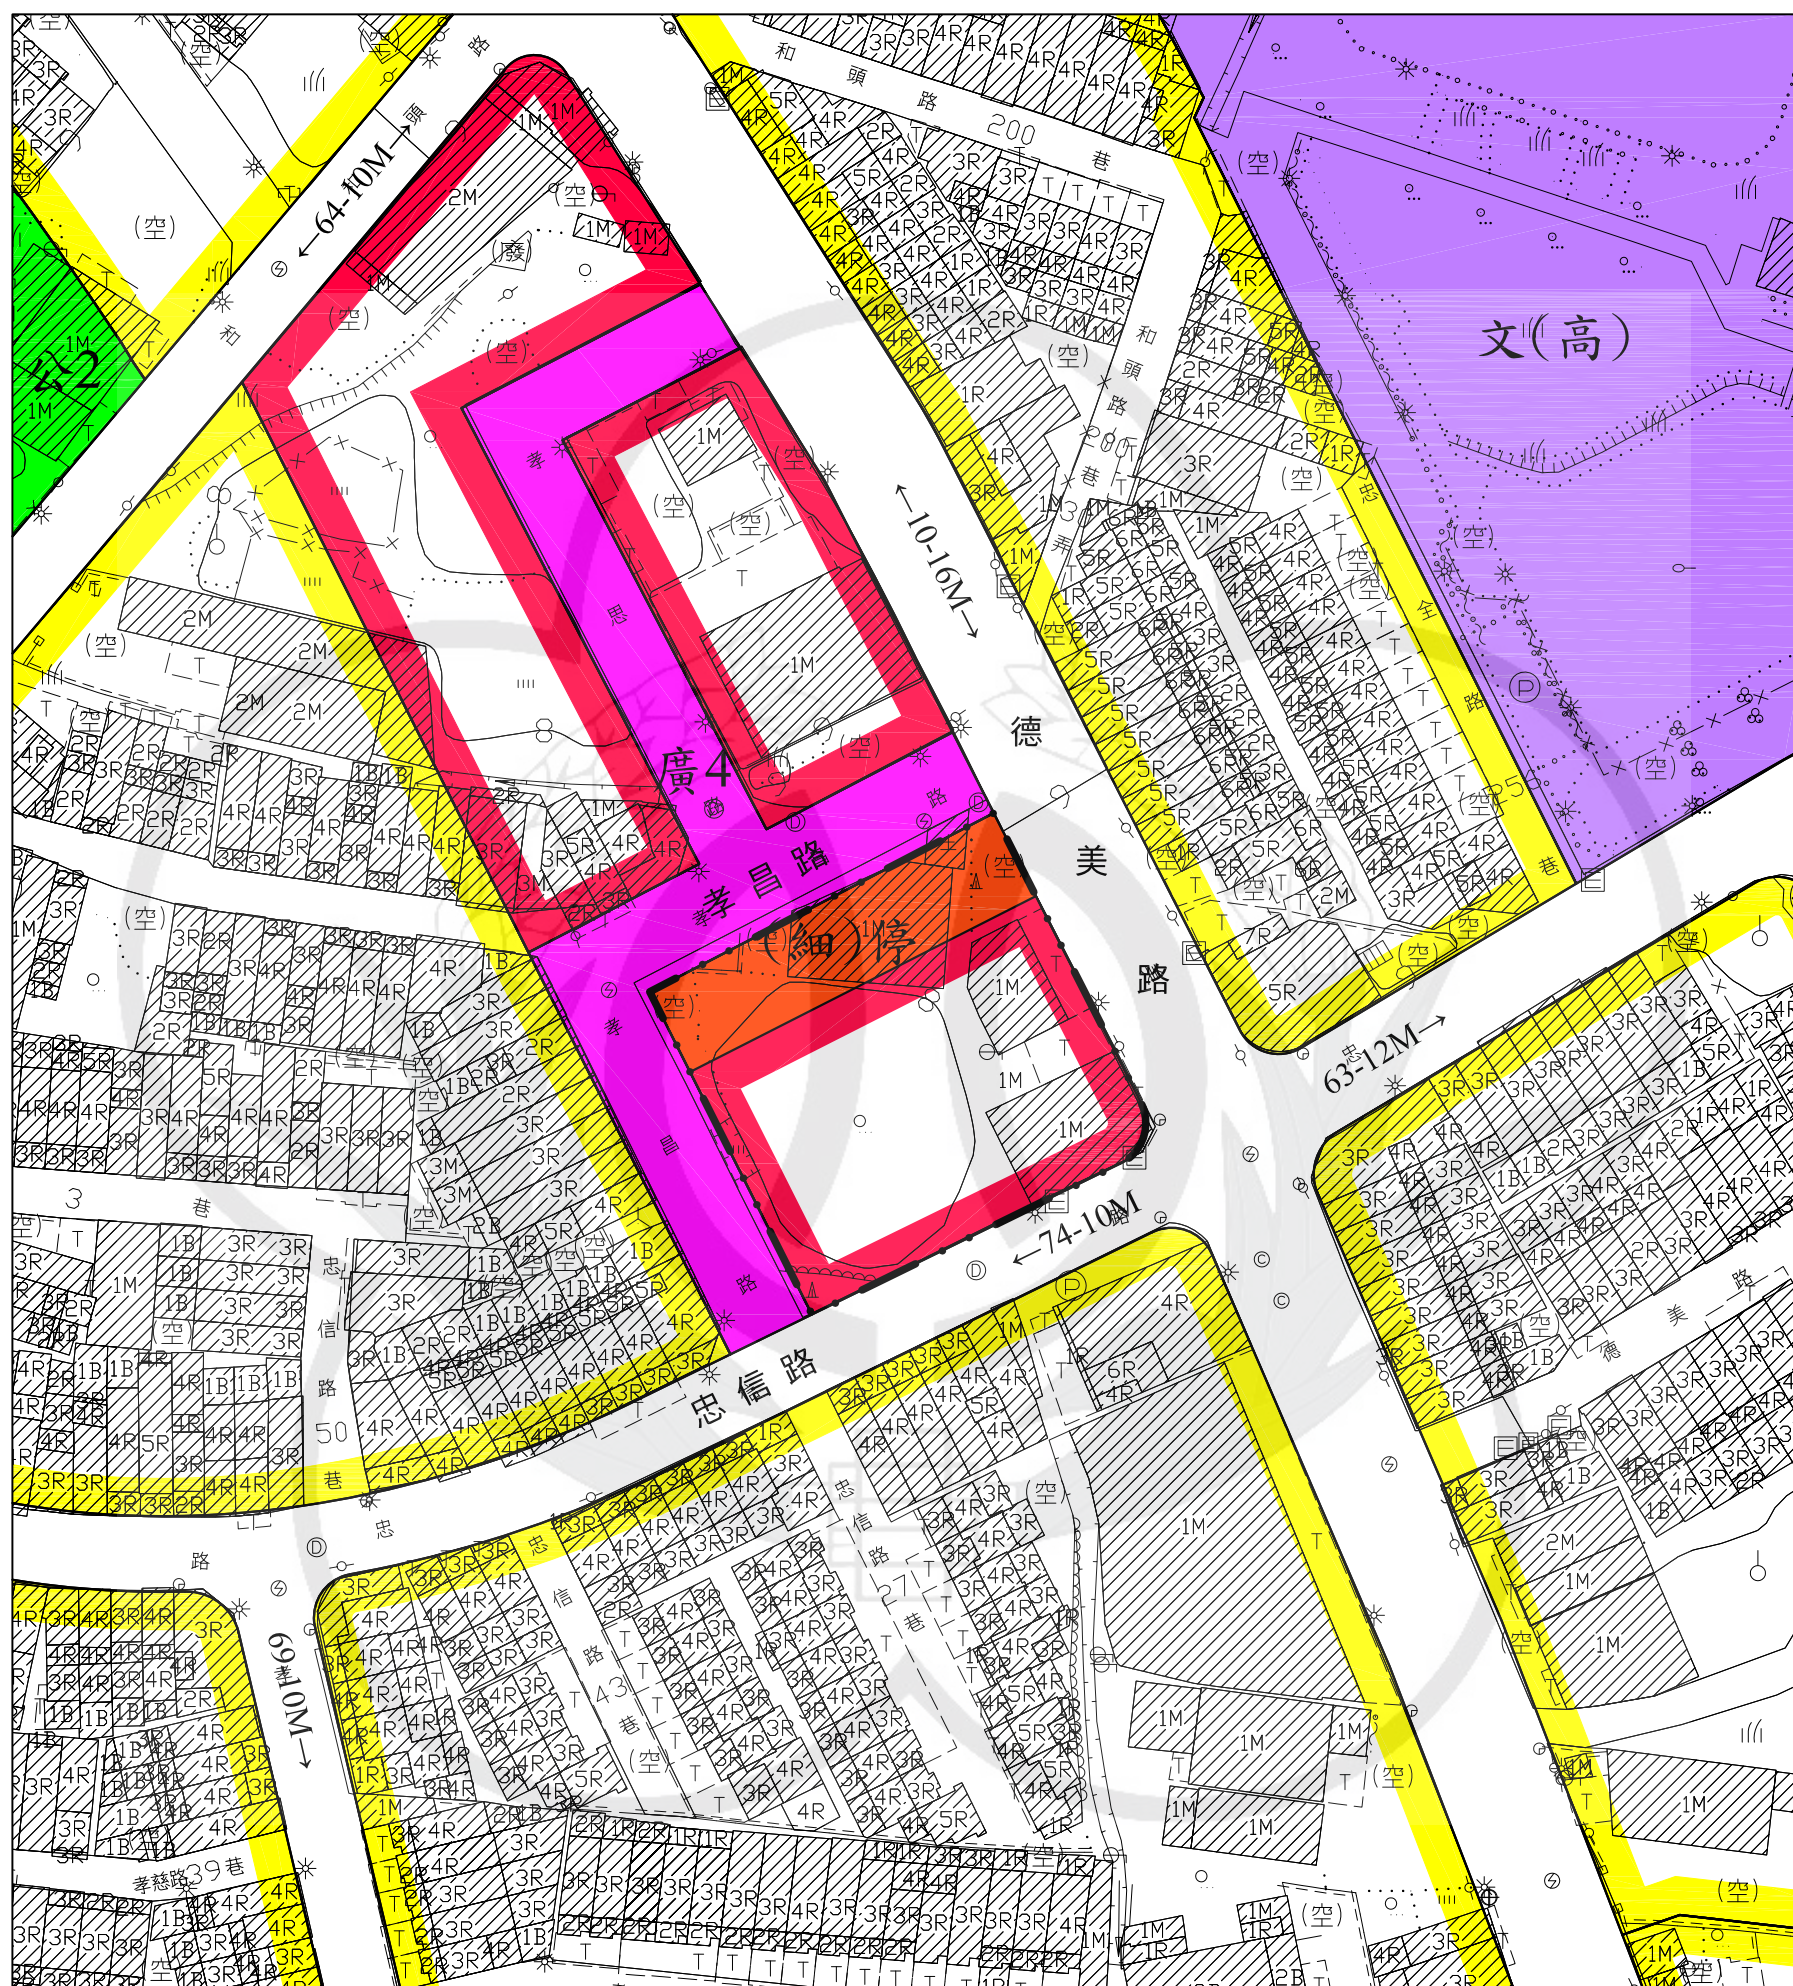

計畫圖例

- | | | | |
|--|--|--|---|
| 住宅區 | 公園用地 | 文(高) 高中用地 | 道路用地 |
| 商業區 | 停車場用地 | 廣 廣場用地 | 細部計畫範圍線 |



比例尺：1/1000

註：圖上標示「細」者，係指細部計畫公共設施用地。