

變更彰化市都市計畫 (配合彰化火車站北區都市更新) (變更內容明細表編號六) 圖

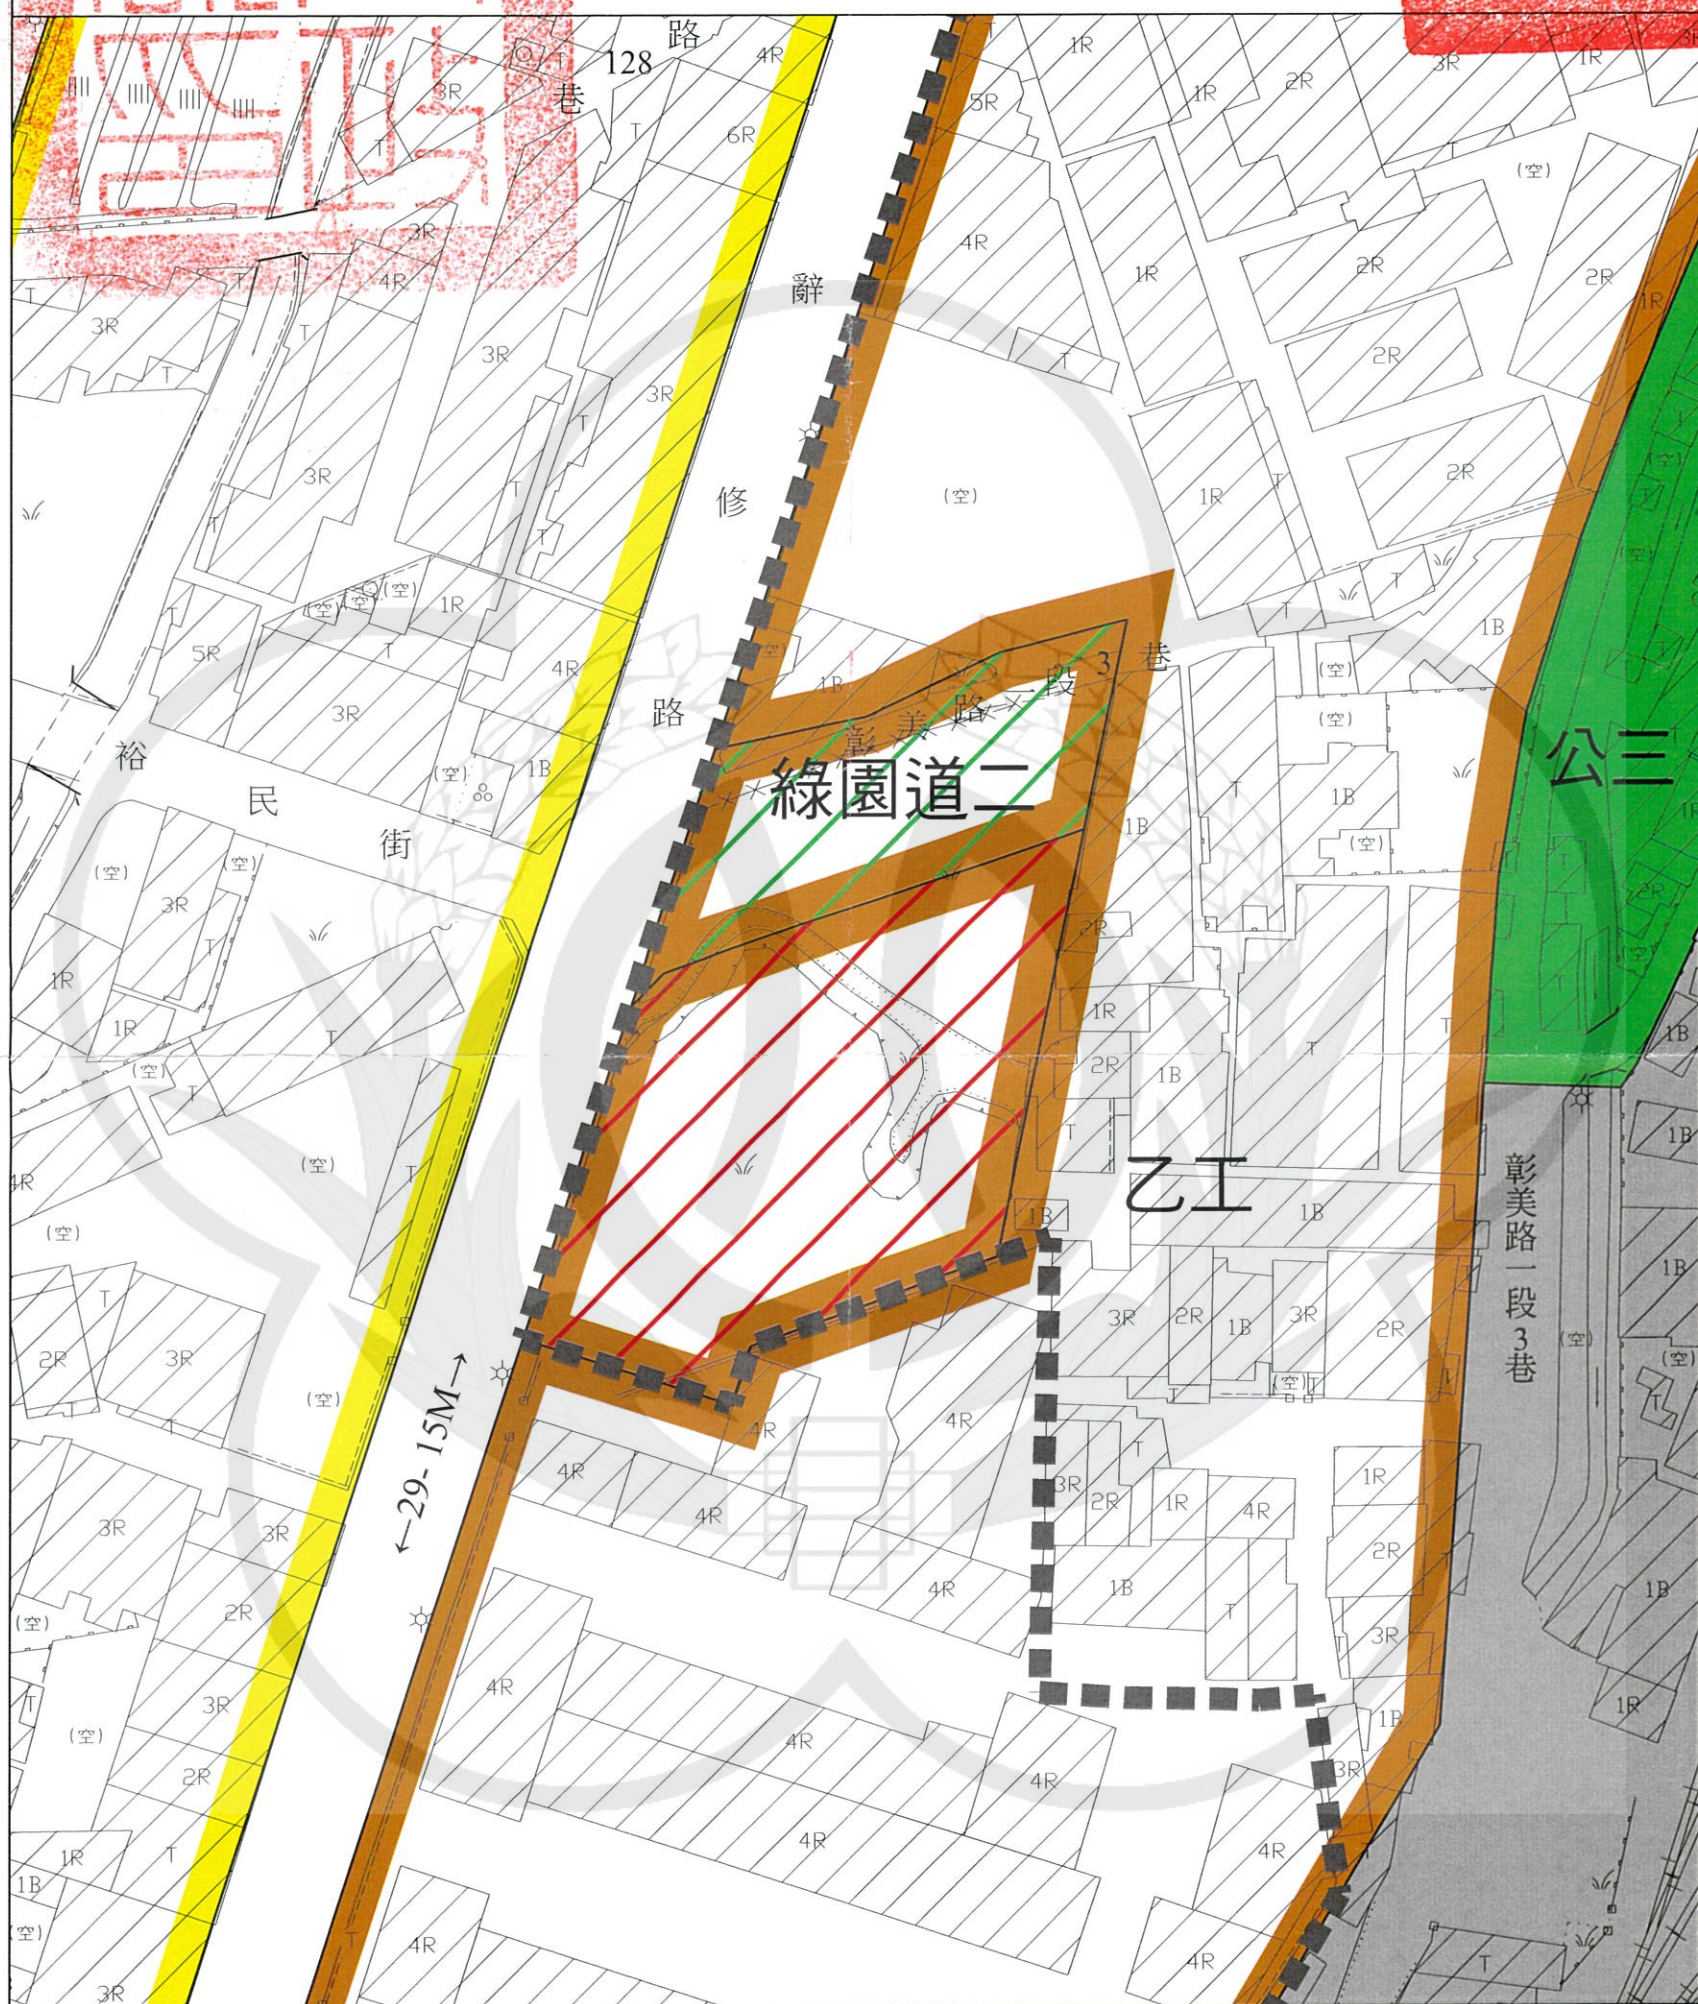


圖 例

- | | |
|-------|------|
| 住宅區 | 鐵路用地 |
| 乙種工業區 | 道路用地 |
| 公園用地 | 更新地區 |

變更圖例

- | |
|---------------|
| 變更乙種工業區為商業區 |
| 變更乙種工業區為綠園道用地 |



比例尺：一千分之一