


變更北斗主要計畫(部分農業區為文化專用區)圖

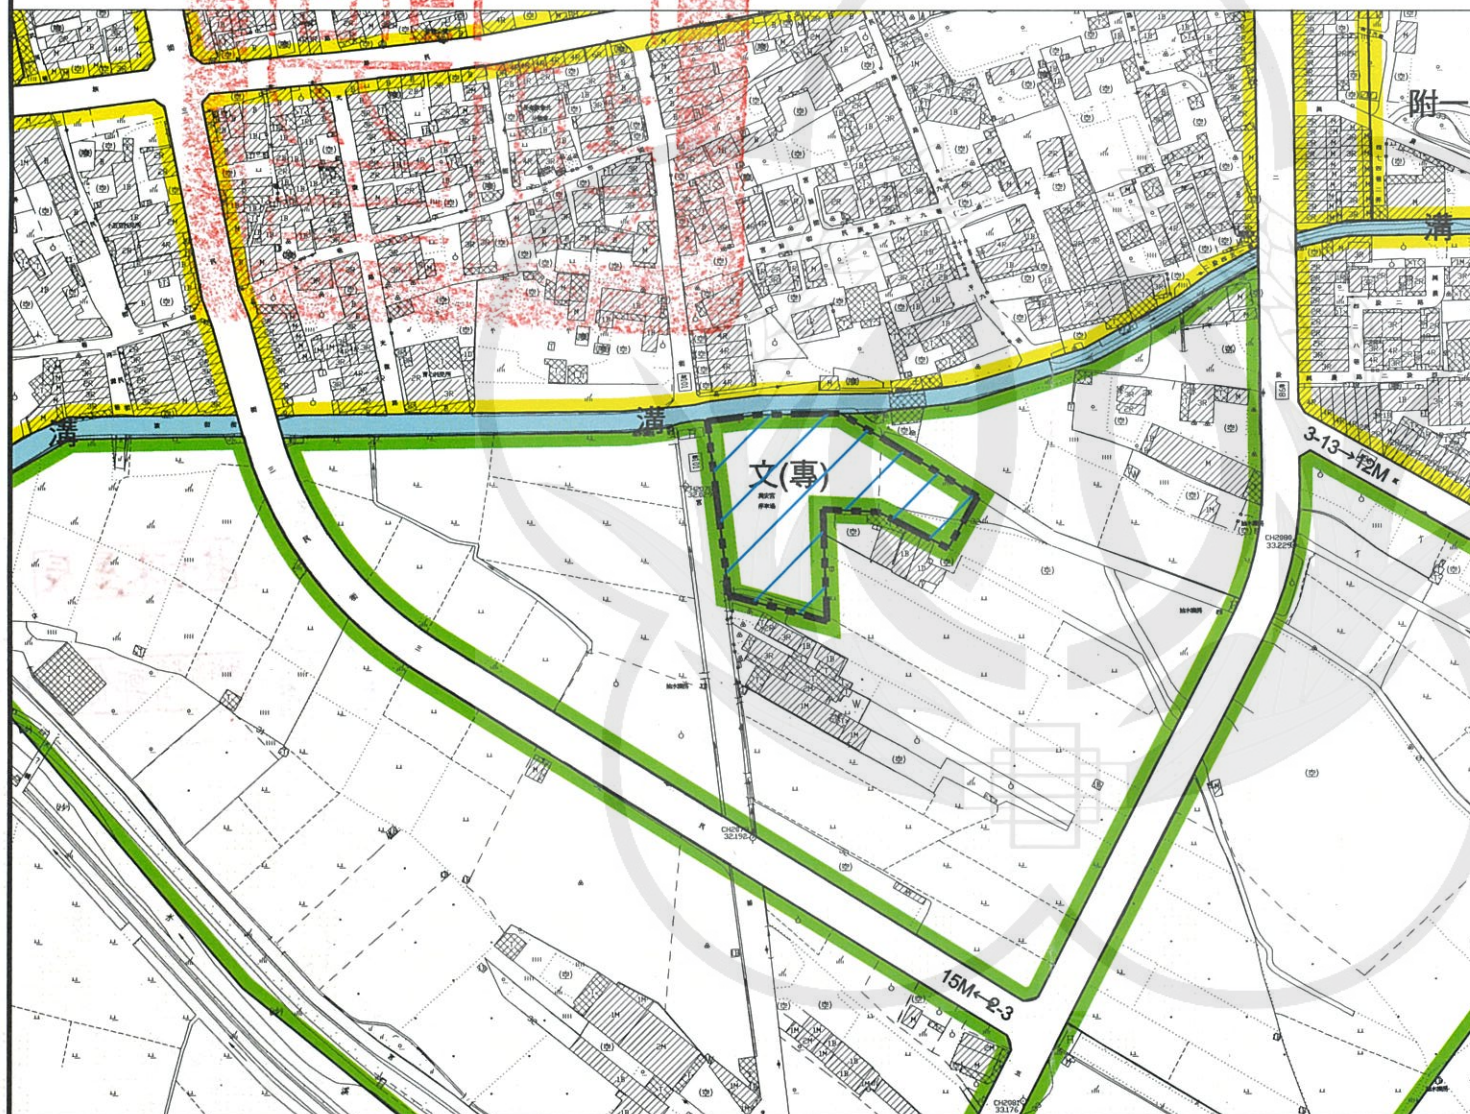

0 10 75 150M

比例尺：三千分之一 單位：公尺

圖例

- 住宅區
- 農業區
- 水溝用地
- 道路用地
- 變更範圍

變更圖例

- 文(專) 變更農業區為文化專用區

註：凡本次計畫未指明變更部分，皆應以原有計畫為準。