
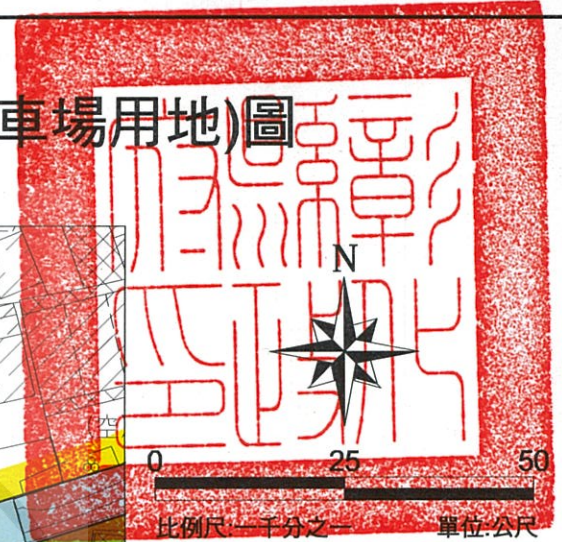


變更北斗細部計畫(部分農業區為文化專用區及停車場用地)圖

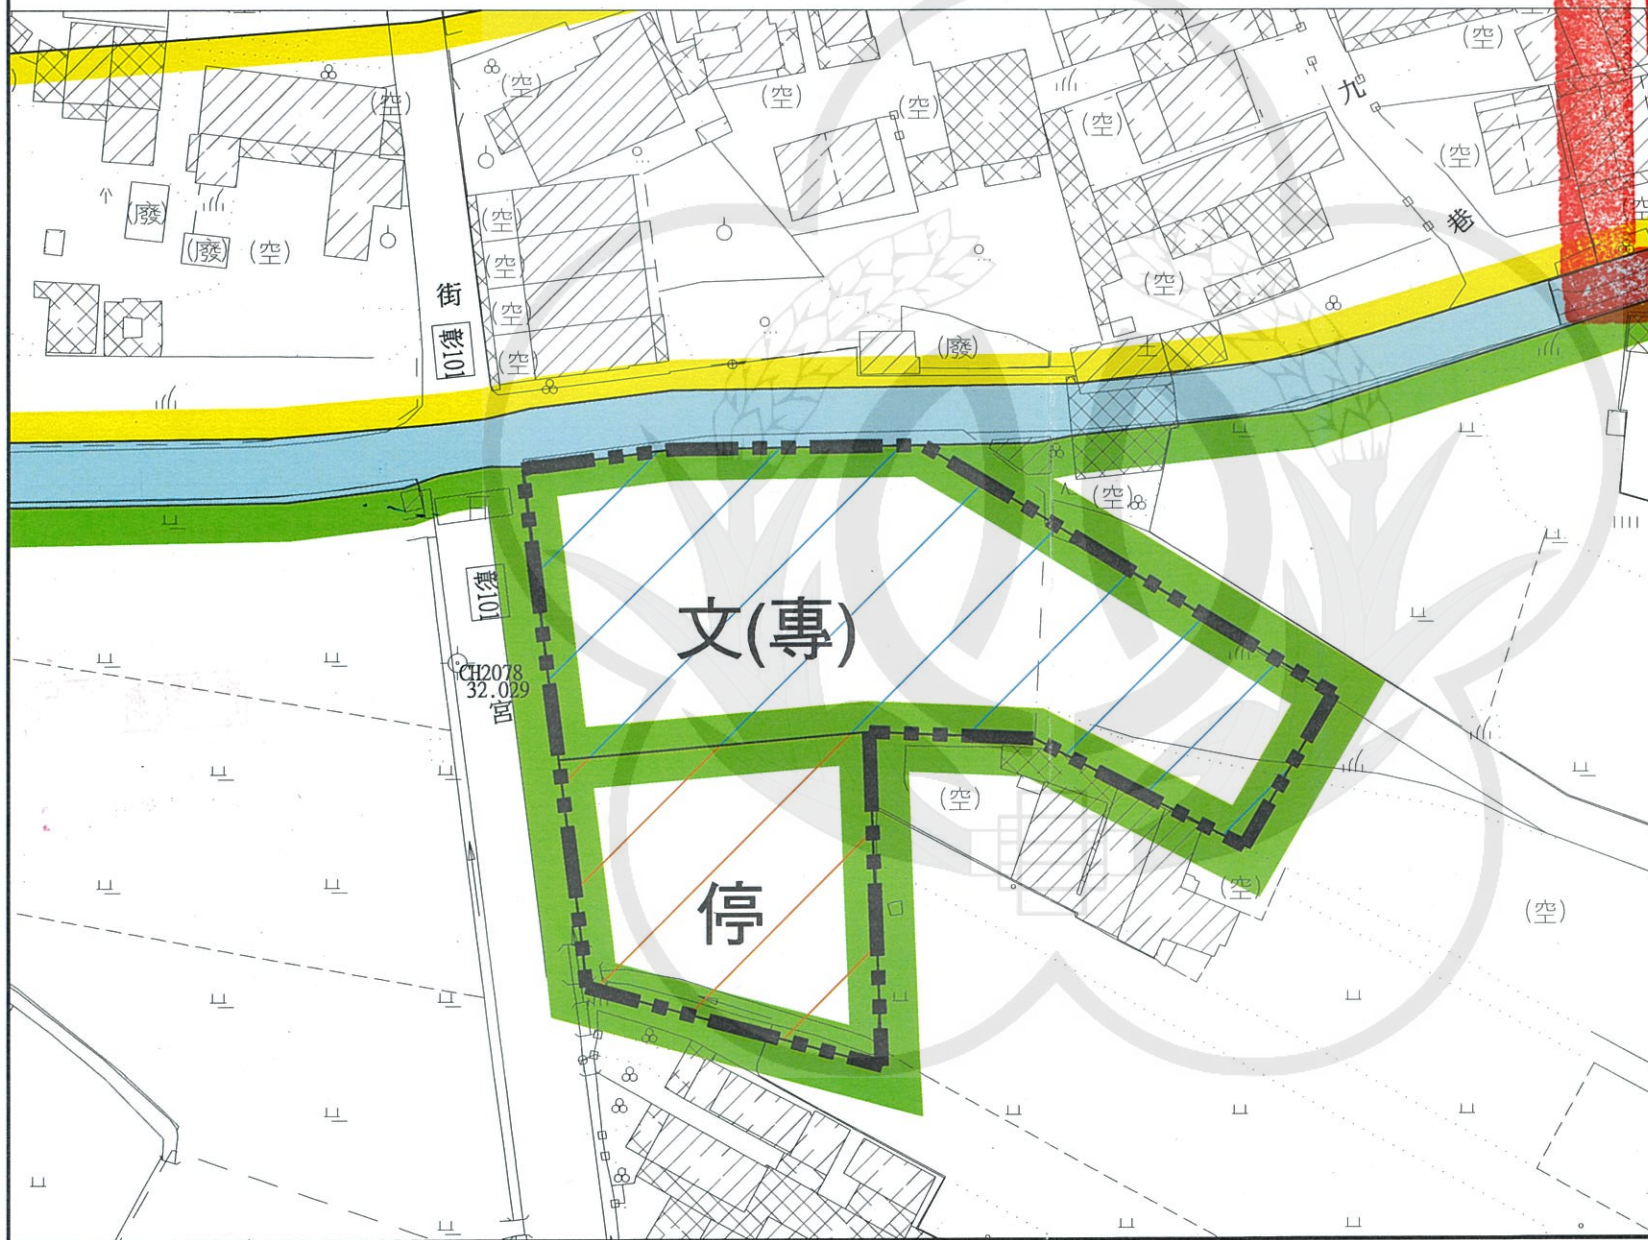

圖例

- 住宅區
- 農業區
- 水溝用地
- 變更範圍

變更圖例

- 變更農業區為文化專用區
- 變更農業區為停車場用地

附註：凡本次未指明變更部分均應以原計畫為準。