


變更田尾主要計畫(第三次通盤檢討暨都市計畫圖重製檢討)先行提會討論案


(依內政部都市計畫委員會第985次會議決議再公開展覽)

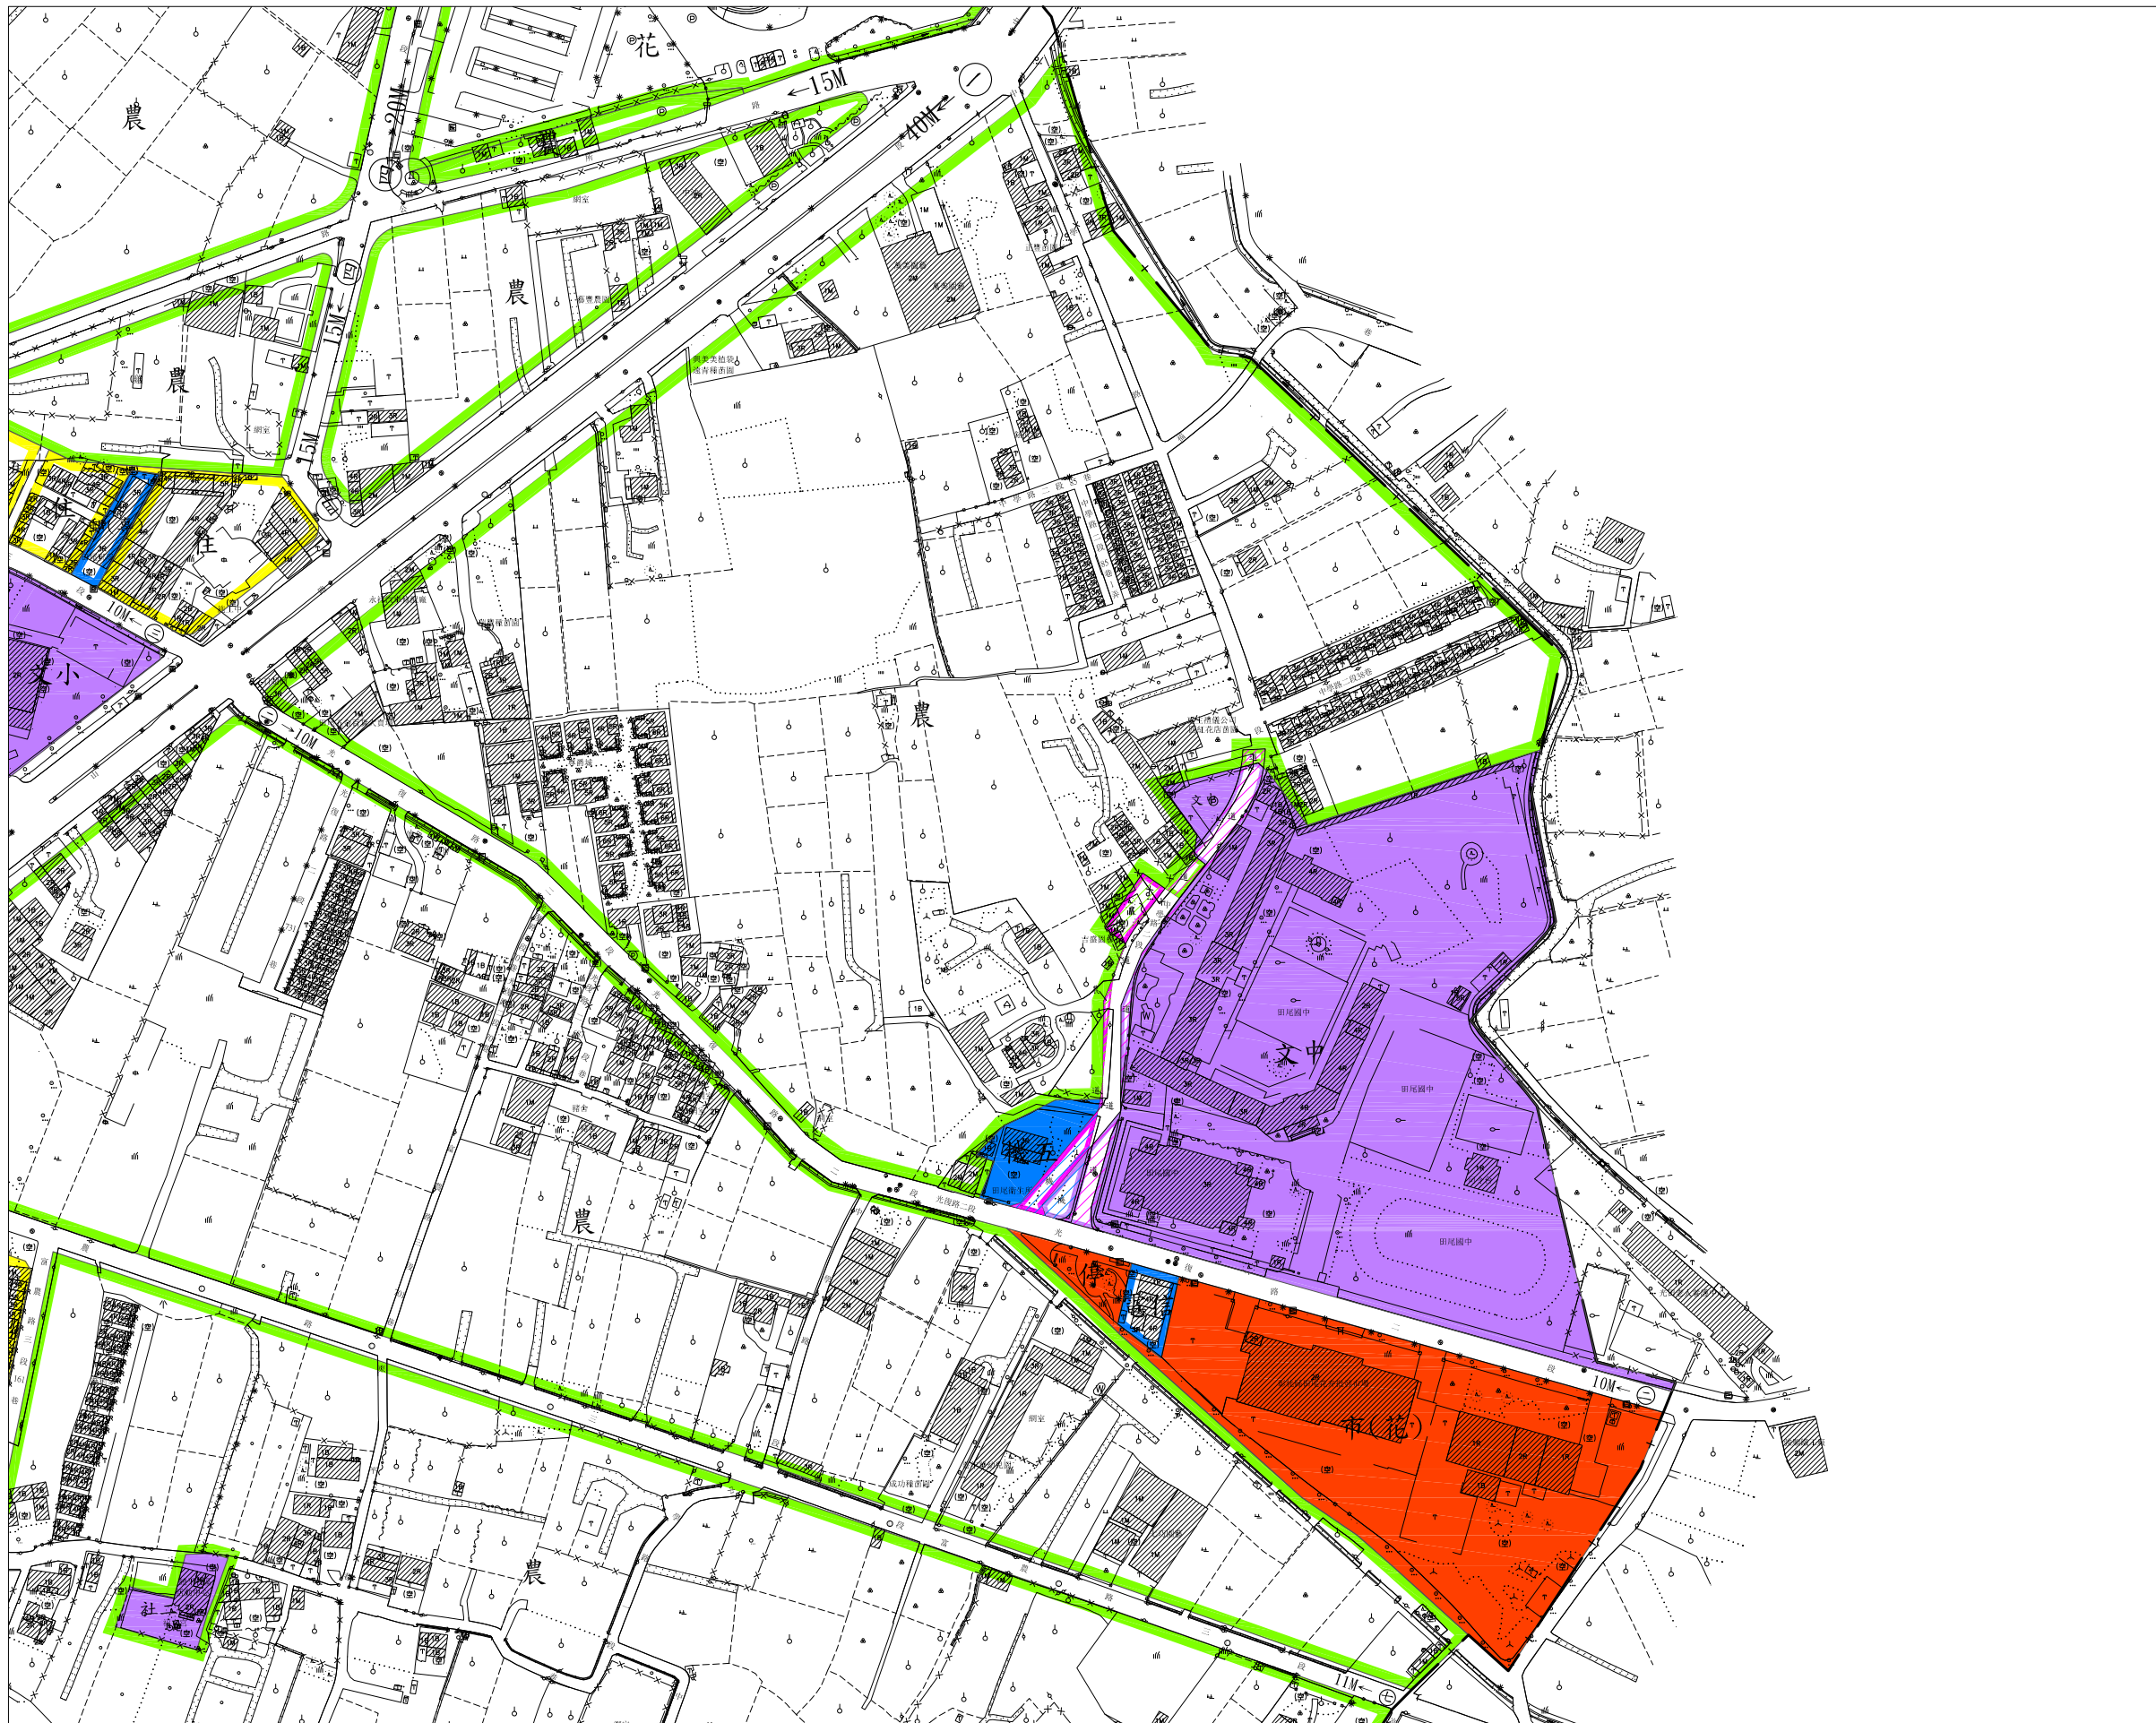

註：凡未涉及變更部分均應以原計畫為準。

計畫圖例

住	住宅區	郵(專)	郵政專用區	社	社教用地	道路用地
農	農業區	花	花卉文化專用區	市	市場用地	人行步道用地
電信	電信專用區	文	學校用地	機	機關用地	都市計畫範圍線

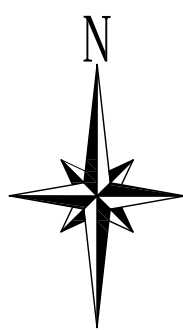

1 : 3000

變更圖例

道	變更農業區為道路用地	機	變更學校用地為機關用地	農	變更道路用地為農業區
道	變更學校用地為道路用地	道	變更機關用地為道路用地	機	變更道路用地為機關用地

地形圖例

衛星控制點、一等水準點		電力人孔、電信人孔		市區道路、縣路面道路	
衛星定位點		變壓箱座、電信箱座		地類界、田埂界	
永久性房屋、3樓 RC造		闊葉樹、竹林		圍牆、柵欄	
2樓磚造、1樓金屬造		水田、旱作地		路堤、籬	
廢墟、建築中房屋		果園、獨立樹		路塹、土坎	
寺廟、臨時性房屋		園、墓地		河流、駁坎	
電線桿、路燈		草地、菜園		水閘、蛇籠	
		管涵、箱涵		溝渠、河川流向	

