


變更田中都市計畫（配合興建田中支線工程）圖

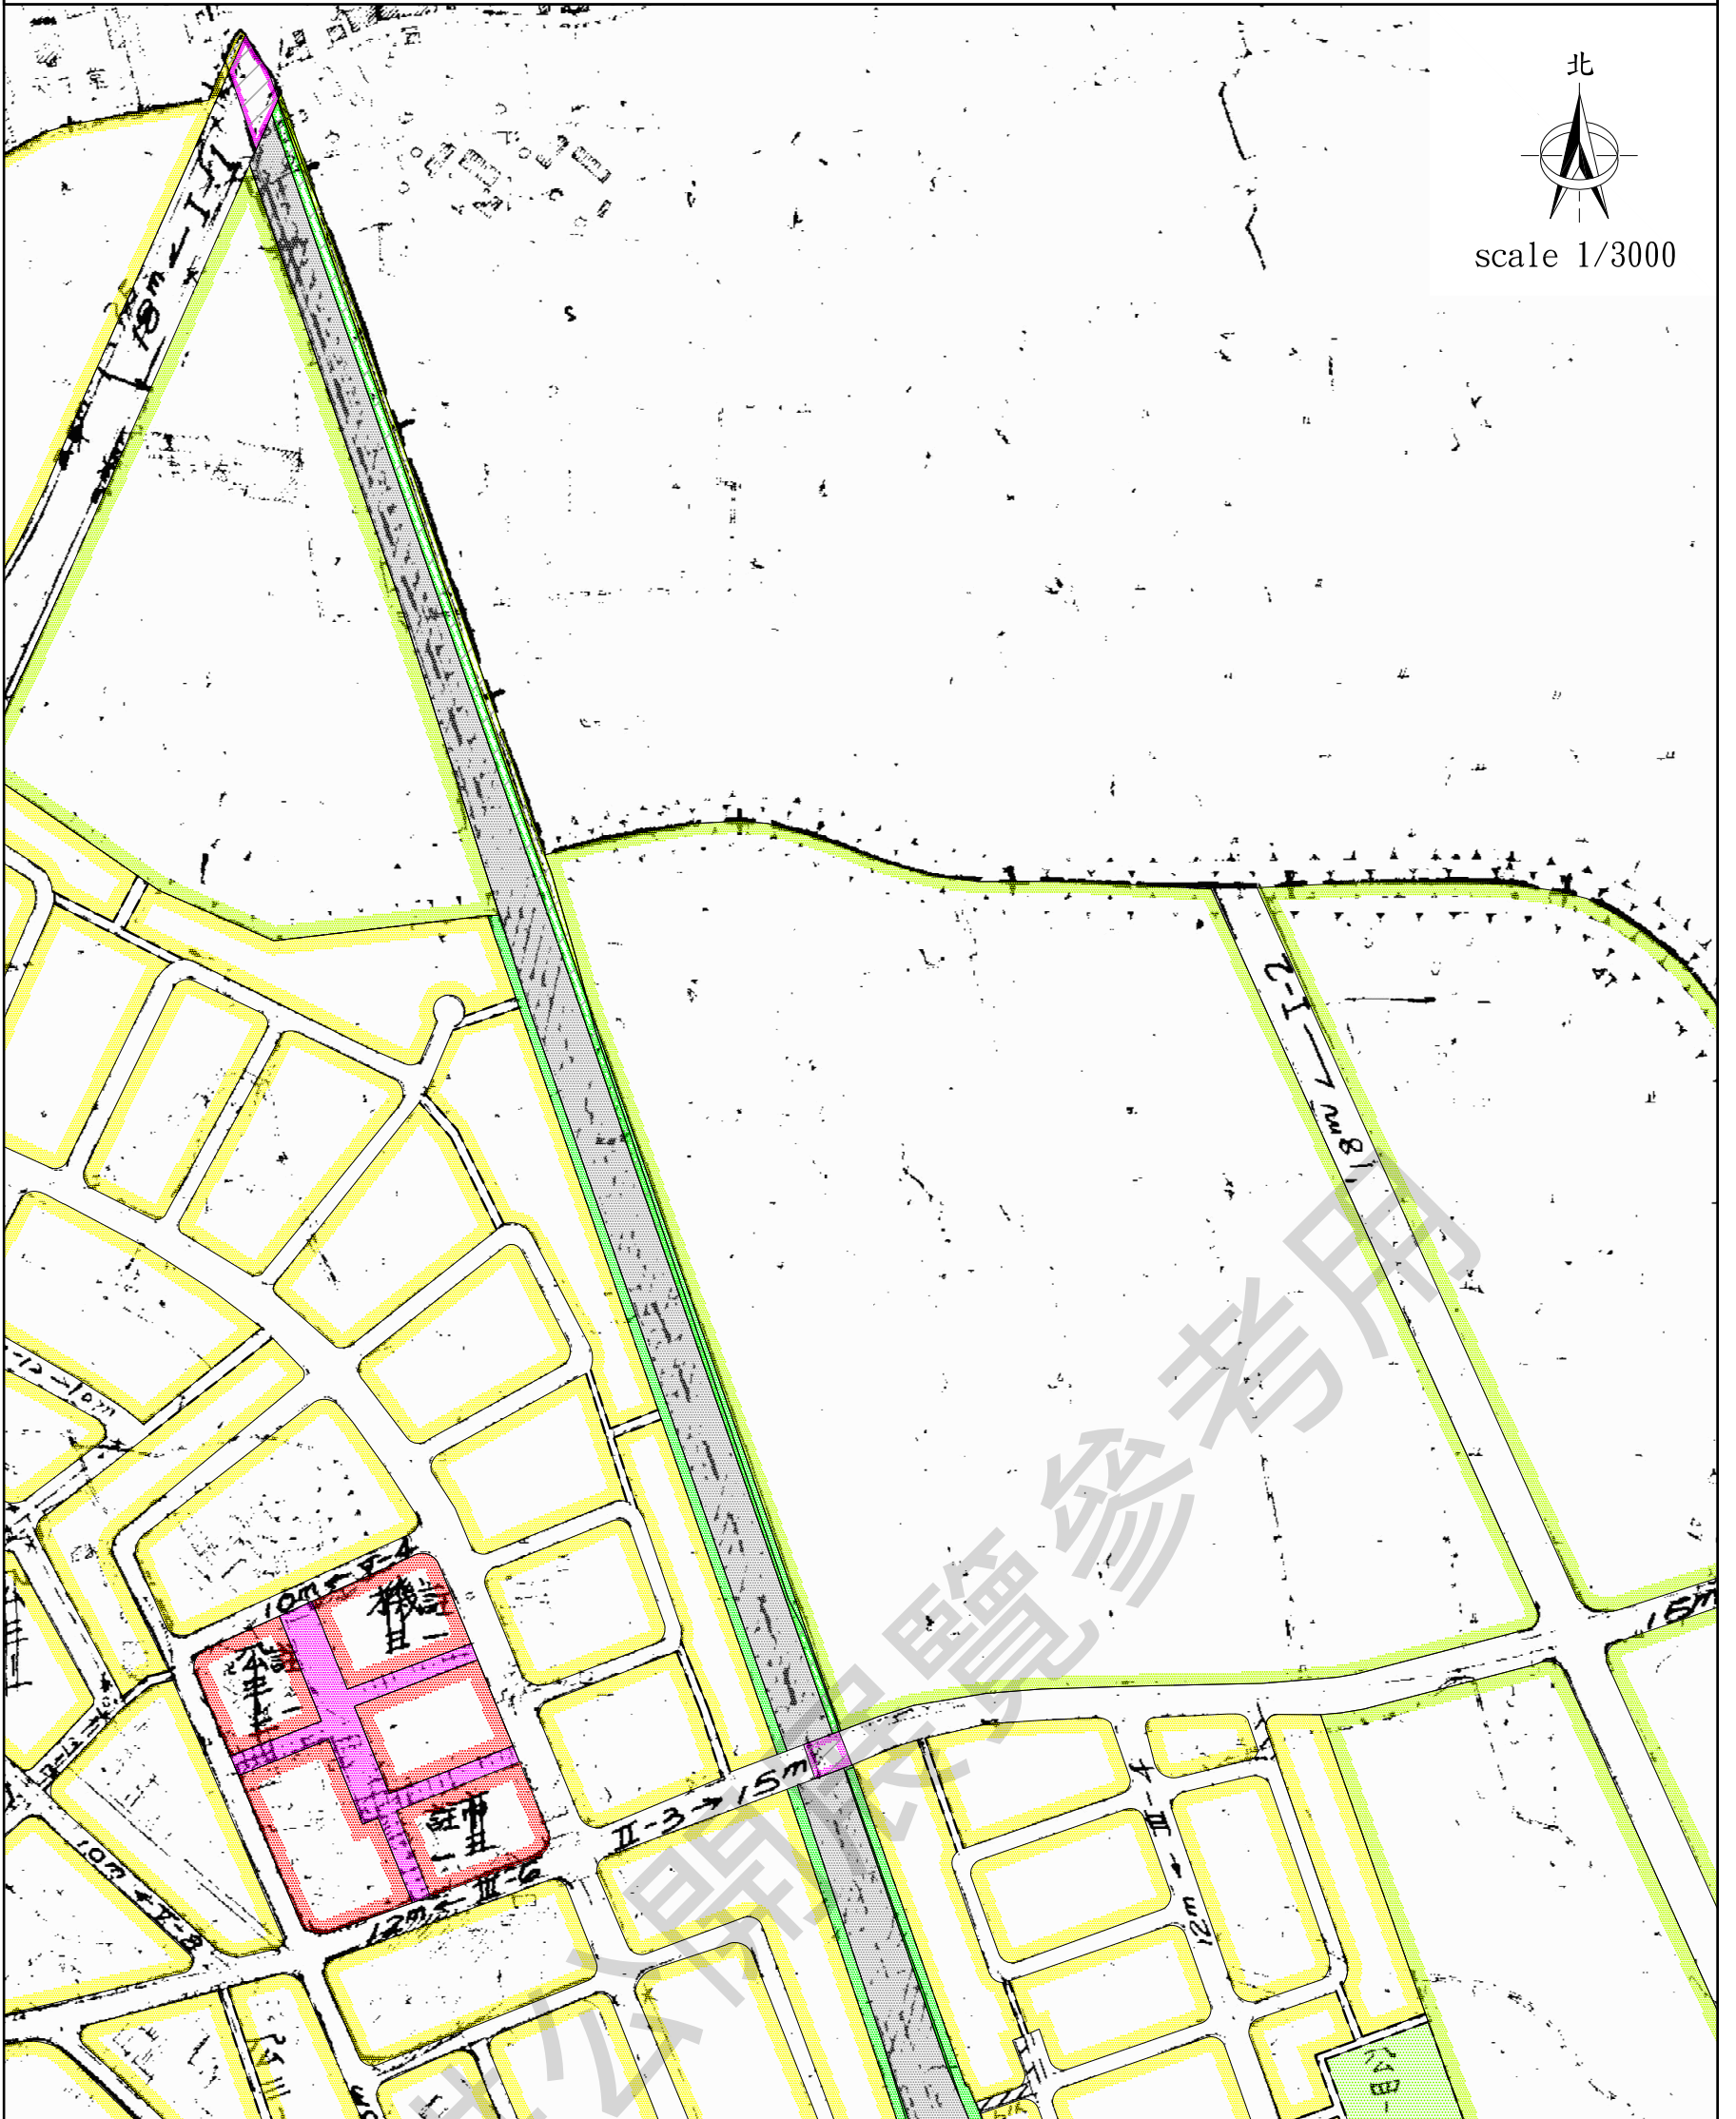

scale 1/3000



圖例

- 住宅區
- 商業區
- 農業區
- 倉庫區
- 車站用地
- 綠地用地
- 鐵路用地
- 停車場用地
- 學校用地
- 公園用地
- 人行廣場用地
- 人行步道用地
- 道路用地
- 計畫範圍線

變更圖例

- 變更住宅區為鐵路用地
- 變更道路用地為鐵路用地兼供道路使用
- 變更綠地用地為鐵路用地
- 變更農業區為鐵路用地
- 變更人行廣場用地為鐵路用地

註1：未註明寬度之道路均為8或5公尺寬。

註2：凡本變更案未指明變更部分，均應以原計畫為準。

