


擬定彰化市細部計畫(再公展期間人民團體向內政部陳情意見綜理表 再人33案(機二十一南側住宅區新增細部計畫道路))圖

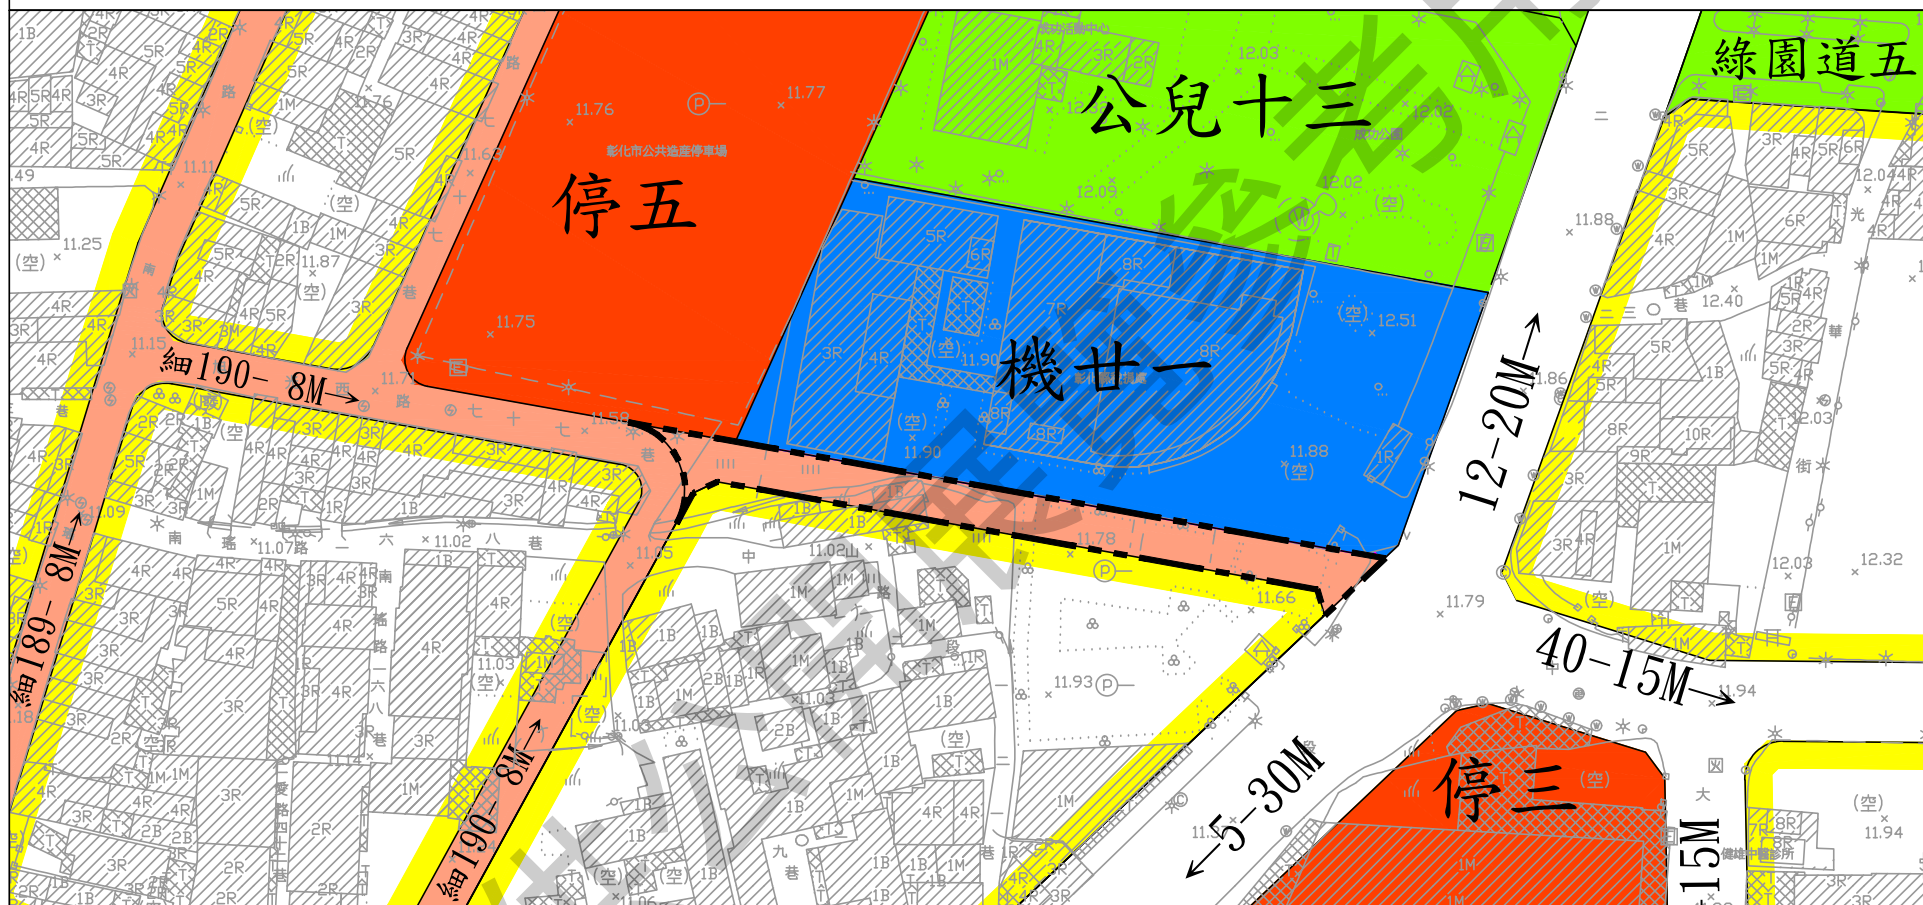

圖例

住宅區

停車場用地

機關用地

公兒 公園兼兒童遊樂場用地

綠園道 綠園道用地

細部計畫道路

細部計畫範圍線



1:1000



註：1. 除本次變更範圍外，餘依原計畫內容為準。
2. 實際應依據核定圖實地分割測量面積為準。

書 圖 製 作	彰化縣彰化市公所
業 務 承 辦 人 員	
業 務 主 管 人 員	