變更伸港(水尾地區)都市計畫
(特定工廠專用區專案通盤檢討)圖

比例尺：一千分之一

僅供公開展覽參考

擬定機關：彰化縣政府

中華民國 115 年 10 月

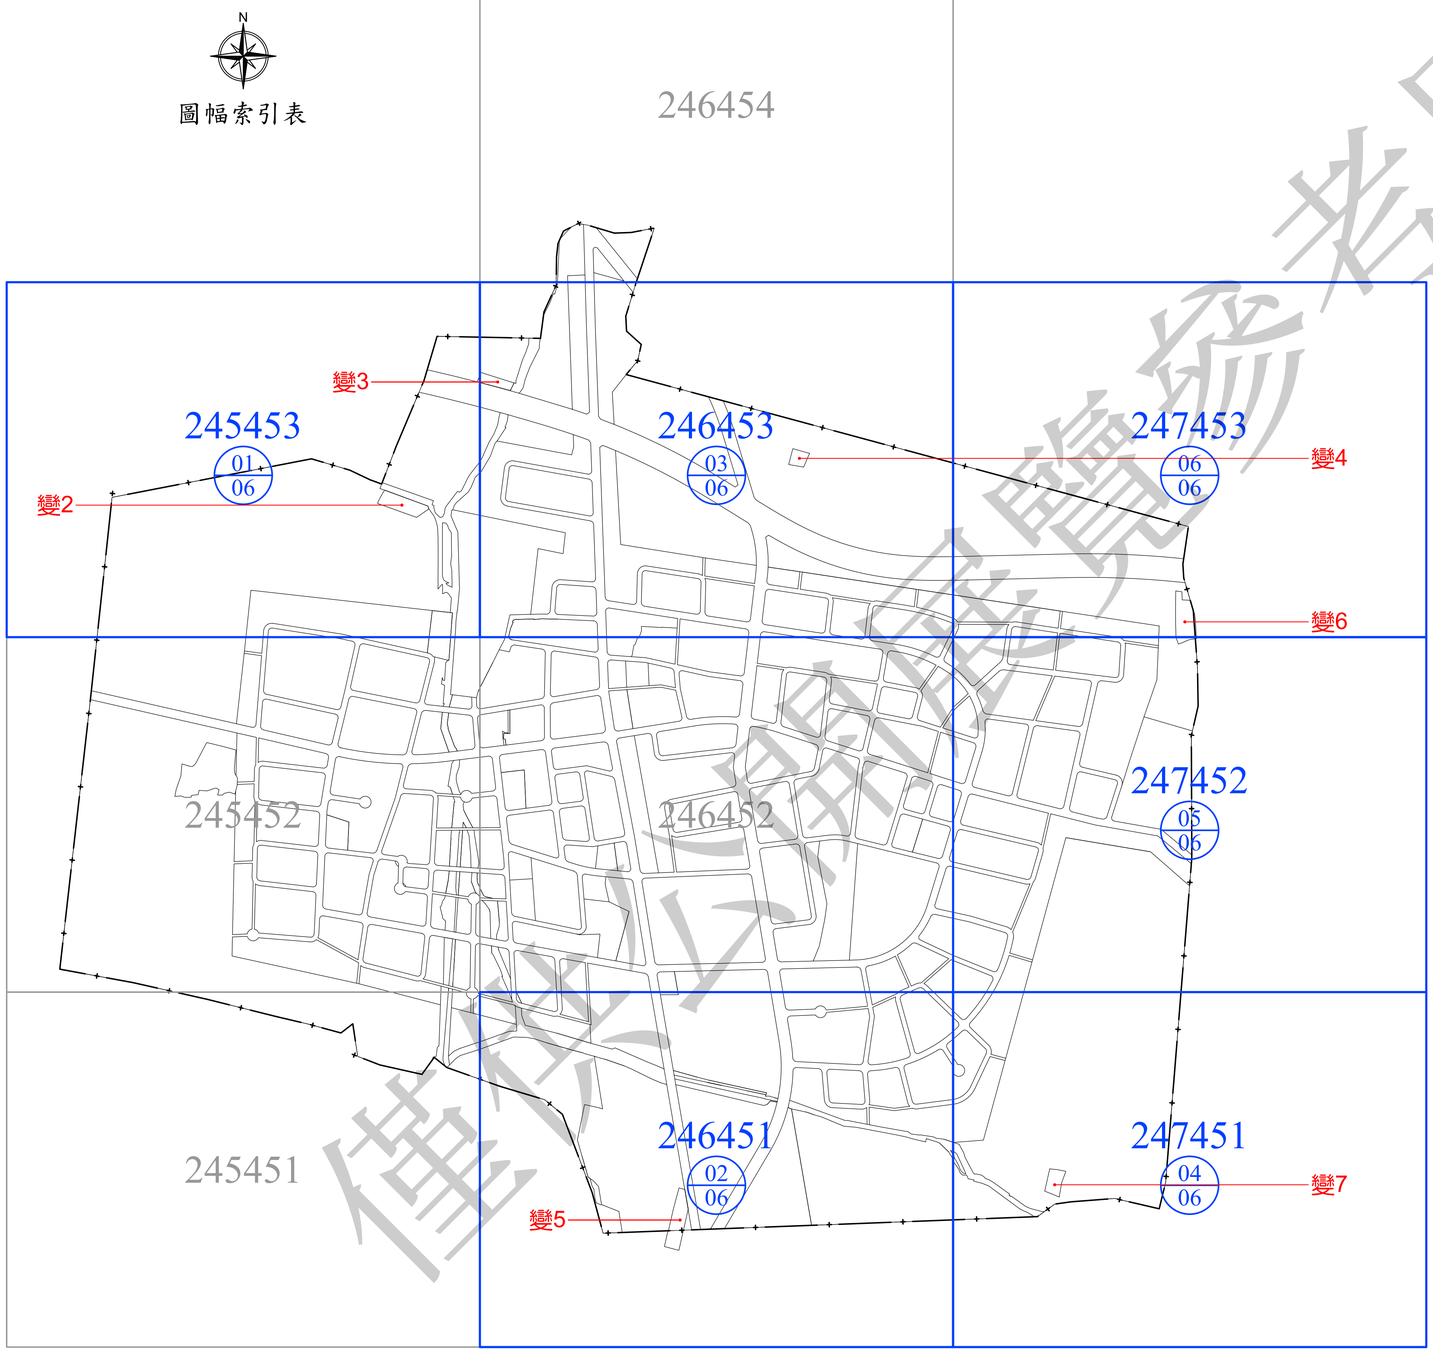


圖　例

- 住宅區
- 商業區
- 農業區
- 乙種工業區
- 加油站專用區
- 綠地(兼溝渠使用)
- 廣場兼停車場用地
- 園道用地(兼溝渠使用)
- 鄰里公園兼兒童遊樂場用地
- 人行步道用地
- 道路用地
- 計畫範圍線

市 市場用地
機 機關用地
文 學校用地
停 停車場用地
乙工 乙
油專 加
綠
廣停 廣
園道(兼溝) 園
公兒 鄰

未涉及本次變更部分，均以原計畫為準。

變　更　圖　例

- 變更農業區為特定工廠專用區(附)
- 變更乙種工業區為特定工廠專用區(附)

附帶條件：應另行擬定細部計畫。

備註事項：

註1：因特定工廠範圍涉及地號土地部分使用，爰本案變更範圍僅為參考，實際應以特定工廠廠地範圍為準。

註2：特定工廠範圍部分位於非都市土地。

僅供公開展覽參考用

僅供閱覽 非經核准 不得複製



01/06 比例尺：1/1000
擬定機關：彰化縣政府

圖　號
245453

		246454
	245453	246453
	245452	246452



02
06

比例尺：1/1000
擬定機關：彰化縣政府

圖　號
246451

245452	246452	247452
245451	246451	247451



彰化縣政府 核定公告

03/06

比例尺：1/1000

擬定機關：彰化縣政府

圖號
246453

	246454	
245453	246453	247453
245452	246452	247452



僅供公開展覽參考用

04
06

比例尺：1/1000
擬定機關：彰化縣政府

圖　號
247451

246452	247452	
246451	247451	



僅供參閱 彰化縣政府

05/06 比例尺：1/1000
擬定機關：彰化縣政府

圖號
247452

246453	247453	
246452	247452	
246451	247451	

僅供公開展覽參考用



06
06

比例尺：1/1000
擬定機關：彰化縣政府

圖　號
247453

246454		
246453	247453	
246452	247452	

僅供公開展覽參考用

業務承辦人員	
業務單位主管	